

SLUŽBENI LIST

AUTONOMNE POKRAJINE VOJVODINE

„Službeni list APV” izlazi po potrebi, na šest jezika: srpskom, mađarskom, slovačkom, rumunjskom, rusinskom i hrvatskom. - Rukopisi se ne vraćaju: - Oglasi po cjeniku	Novi Sad 06. prosinca 2024. Klasa: 55 Godina: LXXV	Godišnja pretplata na Službeni list na srpskom jeziku je 11.880 dinara - Rok za prigovore 15 dana. - Redakcija i administracija: Novi Sad, Vojvode Mišića 1. ISSN 2217-3153 COBISS.SR-ID 187883532 email: sl.listapv@magyarszo.rs
--	---	---

OPĆI DIO

1160.

Na temelju članka 31. alineja 2. i 5., a u vezi s člankom 27. točkom 1. Statuta Autonomne Pokrajine Vojvodine („Službeni list APV“, broj: 20/14) i članka 46. stavka 1. Zakona o planiranju i izgradnji („Službeni glasnik RS“, broj: 72/09, 81/09 - ispravak, 64/10 - US, 24/11, 121/12, 42/13 - US, 50/13 - US, 98/13 - US, 132/14, 145/14, 83/18, 31/19, 37/19 - dr. zakon, 9/20, 52/21 i 62/23),

Skupština Autonomne Pokrajine Vojvodine, na sjednici održanoj 6. prosinca 2024. godine, donijela je

POKRAJINSKU SKUPŠTINSKU ODLUKU O IZRADI PROSTORNOG PLANA PODRUČJA POSEBNE NAMJENE RASPLETA DALEKOVODA 400 KV NA PODRUČJU SREDNJEG I JUŽNOG BANATA ZA POTREBE IZGRADNJE PRIKLJUČKA I NEDOSTAJUĆE INFRASTRUKTURE ZA PRIKLJUČENJE VJETROELEKTRANE „SAMOŠ“ NA ELEKTROENERGETSKI SUSTAV REPUBLIKE SRBIJE

Članak 1.

Pristupa se izradi Prostornog plana područja posebne namjene raspjeta dalekovoda 400 kV na području Srednjeg i Južnog Banata za potrebe izgradnje priključka i nedostajuće infrastrukture za priključenje Vjetroelektrane „Samoš“ na elektroenergetski sustav Republike Srbije (u daljnjem tekstu: Prostorni plan).

Članak 2.

Utvrđuje se okvirna granica obuhvata Prostornog plana, a konačna granica obuhvata Prostornog plana definirat će se Nacrtom Prostornog plana.

Područje obuhvaćeno okvirnom granicom Prostornog plana obuhvaća teritorij sljedećih jedinica lokalnih samouprava: Općina Titel, Grad Zrenjanin, Općina Opovo, Općina Kovačica, Grad Pančevo i Općina Alibunar, a definirana je koordinatama prijelomnih točaka:

Oznaka točke	Y	X	Oznaka točke	Y	X
1	7474053,06	5003838,08	52	7486609,46	4988134,22
2	7470432,65	5003875,63	53	7486609,46	4986545,65
3	7470389,57	5002587,36	54	7488905,49	4983883,34
4	7467088,94	5000013,80	55	7490465,61	4985133,60
5	7465403,47	4999626,02	56	7488773,13	4987474,66
6	7460805,60	5002374,28	57	7488773,13	4989239,73
7	7461398,92	5003637,74	58	7487065,28	4991536,71
8	7456298,57	5006072,30	59	7487935,64	4996231,58
9	7455311,56	5004143,87	60	7488818,73	4996569,89
10	7445487,06	5002642,47	61	7489525,20	4995745,86
11	7444147,86	5005110,81	62	7498025,72	4992905,05
12	7442861,83	5004506,23	63	7497732,57	4992157,21
13	7432767,80	5008836,58	64	7505946,90	4986474,40
14	7432282,79	5007372,96	65	7507646,39	4988849,60
15	7431912,33	5006299,85	66	7499332,30	4995616,48
16	7432481,25	5006184,09	67	7498067,70	4995616,48

17	7433709,96	5005333,11	68	7492248,36	4997919,69
18	7435017,92	5005108,52	69	7491759,94	4999511,12
19	7436218,29	5005715,39	70	7491769,87	4999600,62
20	7437424,87	5005387,18	71	7489943,59	4999118,45
21	7437791,09	5004961,54	72	7489423,97	5000334,56
22	7438153,57	5004689,73	73	7485833,49	5001241,70
23	7439243,25	5004207,03	74	7484285,16	5002489,19
24	7441127,25	5002776,04	75	7480332,61	5004063,95
25	7441986,69	5001942,00	76	7479702,25	5002622,75
26	7444303,57	5001447,86	77	7479380,06	5002739,93
27	7449347,76	5002226,78	78	7478385,83	5004254,20
28	7455085,07	5003112,73	79	7476810,38	5005467,26
29	7455222,81	5002936,68	80	7476690,33	5005898,34
30	7459886,79	5000417,73	81	7475766,66	5010674,36
31	7460477,23	5001405,53	82	7473724,54	5015428,00
32	7465235,68	4998561,29	83	7472853,05	5017050,44
33	7467313,15	4999039,26	84	7464208,88	5021770,76
34	7470251,17	4998435,60	85	7462317,45	5023926,31
35	7470254,30	4998233,80	86	7460223,70	5027046,78
36	7473935,43	4999767,50	87	7458861,52	5027159,09
37	7476010,07	4995909,72	88	7456727,82	5029955,19
38	7477351,58	4995631,27	89	7453957,47	5031025,53
39	7479641,30	4992653,06	90	7451659,34	5031025,53
40	7473945,81	4989515,09	91	7451779,35	5030113,63
41	7471341,04	4981239,84	92	7451779,35	5029145,09
42	7474387,02	4980629,58	93	7453509,19	5029145,09
43	7476653,83	4987235,43	94	7454865,49	5028263,31
44	7482556,80	4991815,08	95	7455752,58	5026212,28
45	7480485,58	4995235,54	96	7456538,59	5025268,14
46	7477074,29	4999130,66	97	7459056,37	5024848,77
47	7477803,12	5001902,46	98	7460521,31	5022908,45
48	7485080,85	4999238,18	99	7460521,31	5022439,61
49	7484597,36	4998747,11	100	7465597,51	5018634,60
50	7485399,37	4995423,90	101	7470860,47	5015210,75
51	7484502,06	4991124,27	102	7474053,06	5005354,65

Područje obuhvaćeno okvirnom granicom Prostornog plana obuhvaća površinu od oko 40.724 ha.

Okvirna granica Prostornog plana prikazana je na grafičkom prikazu, koji čini sastavni dio ove Odluke.

Članak 3.

Uvjeti i smjernice od značaja za izradu Prostornog plana, sadržani su u planskim dokumentima višeg reda:

- Zakonu o Prostornom planu Republike Srbije od 2010. do 2020. godine („Službeni glasnik RS“, broj: 88/10),
- Odluci o donošenju Regionalnog prostornog plana Autonomne Pokrajine Vojvodine („Službeni list APV“, broj: 22/11).

Od značaja za izradu Prostornog plana su i sljedeći planski dokumenti:

- Prostorni plan područja posebne namjene magistralnog plinovoda granica Bugarske – granica Mađarske („Službeni glasnik RS“, broj: 119/12, 98/13, 52/18 i 36/19),
- Prostorni plan područja posebne namjene mreže koridora prometne infrastrukture na osnovnom pravcu državne ceste I. reda

broj 24 Subotica – Zrenjanin – Kovin („Službeni list APV“, broj: 19/17),

- Prostorni plan područja posebne namjene sustava produktovoda kroz Republiku Srbiju (Sombor – Novi Sad – Pančevo – Beograd – Smederevo – Jagodina – Niš) („Službeni glasnik RS“, broj: 19/11),
- Prostorni plan područja posebne namjene Specijalnog rezervata prirode „Deliblatska peščara“ („Službeni list APV“, broj: 8/06),
- Prostorni plan područja posebne namjene Krajobraza iznimnih odlika „Potamišje“ („Službeni list APV“, broj: 47/19),
- Prostorni plan područja posebne namjene infrastrukturnog koridora transportnog plinovoda sabirna plinska stanica Tilva - Bela Crkva, s elementima detaljne regulacije („Službeni list APV“, broj: 57/17),
- Prostorni plan područja posebne namjene za dalekovod 2x400 kV TS Pančevo 2 - granica Rumunjske („Službeni list APV“, broj: 3/12).

Prostorni plan će biti utemeljen na planskoj, studijskoj, tehničkoj i drugoj dokumentaciji, kao rezultatima dosadašnjih istraživanja.

Za izradu Prostornog plana koristit će se topografske i katastarsko-topografske podloge, digitalni katastarski planovi i digitalni orto-foto planovi, kao i druge podloge za koje se ukaže da su neophodne za izradu Prostornog plana.

Članak 4.

Planiranje, korištenje, uređenje i zaštita prostora u obuhvatu Prostornog plana temeljit će se na načelima zaštite okoliša i održivog korištenja područja, zaštite prirodnih resursa i dobara, bioraznolikosti čitavog područja, zaštite zdravlja ljudi. Kvalitetno nadgledanje i upravljanje, koje podrazumijeva aktivnosti na svim razinama razvojnih procesa, od planiranja do realizacije.

Članak 5.

Vizija uređenja planskog područja je stvaranje planskog temelja za izgradnju dalekovoda 400 kV i dva priključno-razvodna postrojenja kompleksa Vjetroelektrane „Samoš“, osiguravanje kapaciteta infrastrukture za predmetno područje, definiranje zemljišta javne namjene, uređenje i zaštita predmetnog prostora, utvrđivanje mogućnosti i ograničenja za izgradnju planskih sadržaja, definiranje načina i tehničkih značajki priključenja na elektroenergetski sustav.

Cilj izrade Prostornog plana je definiranje pravila građenja, pravila uređenja za izgradnju dalekovoda 400 kV i dva priključno-razvodna postrojenja kompleksa Vjetroelektrane „Samoš“ na elektroenergetski sustav Republike Srbije, definiranje koridora pristupnih prometnica, kao i ostalih objekata u funkciji izgradnje i eksploatacije infrastrukturnog objekta (s detaljnom razradom dijela područja posebne namjene, odnosno definiranje prostora i stvaranje planskog temelja za izravnu provedbu).

Članak 6.

Načela planiranja, korištenja, uređenja i zaštite prostora u obuhvatu Prostornog plana:

- minimalne intervencije u prostoru u smislu daljnje degradacije predmetnog područja, i
- zaštita i primjena ekoloških načela u projektiranju i izgradnji.

Strukturu osnovnih namjena prostora i korištenja zemljišta u obuhvatu Prostornog plana čine: poljoprivredno zemljište i građevinsko zemljište (namijenjeno za kompleks transformatorskih i razvodnih postrojenja, elektroenergetskih vodova i prometnog priključka).

Konceptualni okvir planiranja, korištenja, uređenja i zaštite planskog područja obuhvaća utvrđivanje pravila uređenja i građenja dalekovoda 400 kV i dva priključno-razvodna postrojenja kompleksa Vjetroelektrane „Samoš.“

Planom će se predvidjeti izgradnja i rekonstrukcija cestovne infrastrukture u obuhvatu Plana, za potrebe transporta, izgradnje i održavanja dalekovoda 400 kV i izgradnja pristupne ceste do planiranih trafostanica i priključno-razvodnih postrojenja. Definirat će se trase i kapaciteti mreže infrastrukture neophodne za funkcioniranje i održavanje predmetnih solarnih elektrana.

Članak 7.

Efektivan rok za izradu Nacrta Prostornog plana je 120 (sto dvadeset) radnih dana od dana dostavljanja Obrađivaču Prostornog plana Izvješća o obavljenom ranom javnom uvidu Prostornog plana, odgovarajućih katastarsko-topografskih planova, tehničke dokumentacije izrađene na razini detaljnosti koja je neophodna za izradu detaljnog planskog rešenja, dostavljanja podatka i dokumentacije koji su od značaja za izradu Prostornog plana i Izvješća o strateškoj procjeni utjecaja i neophodnih uvjeta od ovlaštenih tijela, organizacija i poduzeća koji su od značaja za izradu Prostornog plana i Izvješća o strateškoj procjeni utjecaja plana na okoliš.

Članak 8.

Sredstva za izradu Prostornog plana osigurava Trgovačko društvo „AAEC ENERGY CONSULTING“ DOO NOVI SAD, sa sjedištem u Novom Sadu, Ulica Lukijana Mušickog br. 20.

Članak 9.

Nacrt Prostornog plana bit će izložen na javni uvid u trajanju od 30 dana u gradovima Pančevo i Zrenjanin, općinama Kovačica i Alibunar, kao i u Pokrajinskom tajništvu za urbanizam i zaštitu okoliša, Novi Sad.

Članak 10.

Sastavni dio ove Odluke je Odluka o izradi strateške procjene utjecaja Prostornog plana područja posebne namjene raspeta dalekovoda 400 kV na području Srednjeg i Južnog Banata za potrebe izgradnje priključka i nedostajuće infrastrukture za priključenje Vjetroelektrane „Samoš“ na elektroenergetski sustav Republike Srbije na okoliš.

Izvješće o strateškoj procjeni utjecaja Prostornog plana područja posebne namjene raspeta dalekovoda 400 kV na području Srednjeg i Južnog Banata za potrebe izgradnje priključka i nedostajuće infrastrukture za priključenje Vjetroelektrane „Samoš“ na elektroenergetski sustav Republike Srbije na okoliš je sastavni dio Dokumentacijske osnove Prostornog plana.

Članak 11.

Za Prostorni plan nije potrebno izraditi Studiju zaštite nepokretnih kulturnih dobara.

Članak 12.

Nositelj izrade Prostornog plana je Pokrajinsko tajništvo za urbanizam i zaštitu okoliša Novi Sad, Bulevar Mihajla Pupina broj 16 u koordinaciji s Agencijom za prostorno planiranje i urbanizam Republike Srbije, Ulica kralja Milutina 10a Beograd.

Članak 13.

Obrađivač Prostornog plana je Javno poduzeće za prostorno i urbanističko planiranje i projektiranje „Zavod za urbanizam Vojvodine“ Novi Sad, Železnička broj 6/III.

Članak 14.

Tijela, organizacije i javna poduzeća, koja su ovlaštena utvrđivati posebne uvjete za zaštitu i uređenje prostora i izgradnju objekata u fazi izrade plana, dužna su, po zahtjevu nositelja izrade planskog dokumenta, u roku od 15 dana od dana primitka zahtjeva, dostaviti sve tražene podatke, bez naknade. Iznimno, može se postupiti u roku od 30 dana od dana primitka zahtjeva, uz obrazloženje nadležnog tijela, odnosno organizacije za nepostupanje u navedenom roku.

Članak 15.

Prostorni plan bit će sastavljen u 11 (jedanaest) primjeraka u analognom i 11 (jedanaest) primjeraka u digitalnom obliku. Prostorni plan će se čuvati potpisan u analognoj i u digitalnoj formi, i to: u Ministarstvu građevinarstva, prometa i infrastrukture (jedan primjerak), u Skupštini AP Vojvodine (jedan primjerak), u Pokrajinskom tajništvu za urbanizam i zaštitu okoliša (dva primjerka), u Gradu Pančevu (jedan primjerak), u Gradu Zrenjaninu (jedan primjerak), Općini Kovačica (jedan primjerak), Općini Alibunar (jedan primjerak) i u pismohrani Investitora (dva primjerka) i Obrađivača (jedan primjerak)


Članak 16.

Ova Pokrajinska skupštinska odluka stupa na snagu osmog dana od dana objave u „Službenom listu Autonomne Pokrajine Vojvodine“.

SKUPŠTINA AUTONOMNE POKRAJINE VOJVODINE

Klasa: 003276760 2024 09411 000 000 001 04 008
Novi Sad, 06. prosinca 2024. godine

Predsjednik
Skupštine AP Vojvodine
Bálint Juhász, v.r.

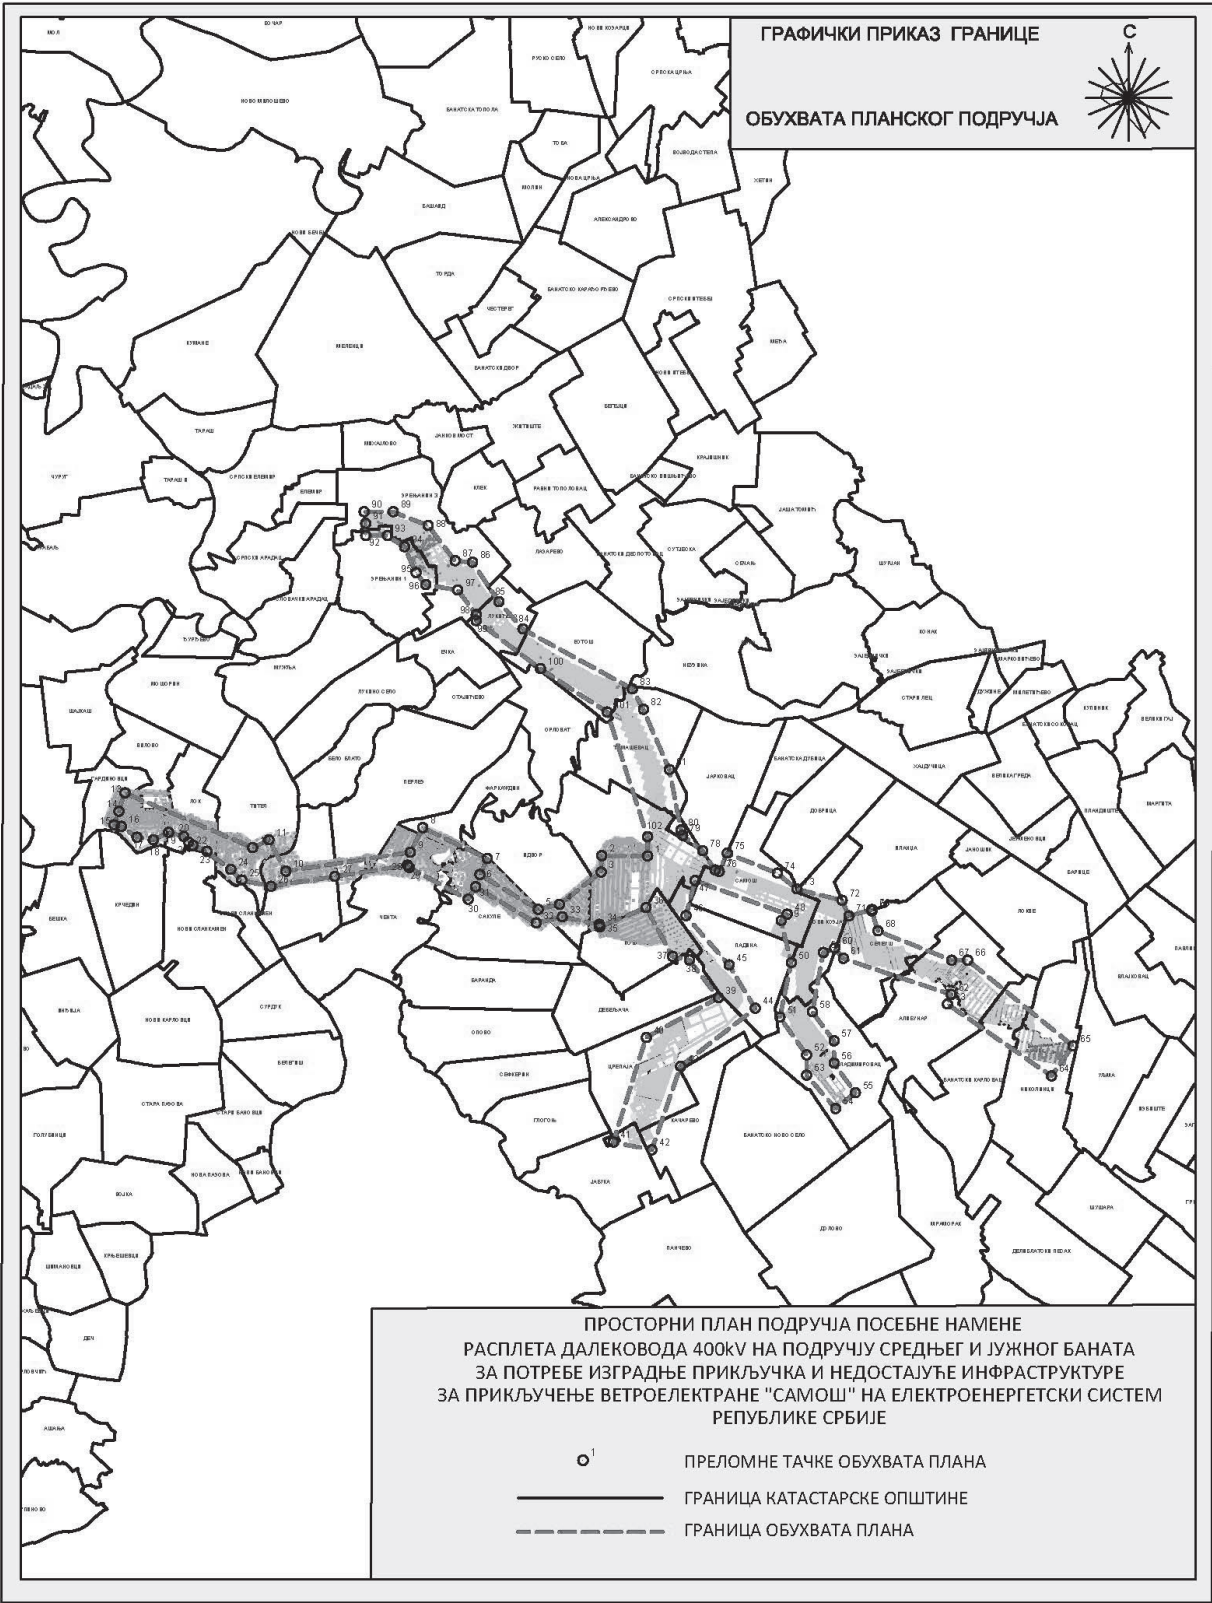

Na temelju članka 9. stavaka 1. i 5. Zakona o strateškoj procjeni utjecaja na okoliš („Službeni glasnik RS“, broj: 135/04 i 88/10), članka 39. Pokrajinske skupštinske odluke o pokrajinskoj upravi („Službeni list APV“, broj: 37/2014, 54/2014 — drugi propis, 37/2016, 29/2017, 24/2019, 66/2020 i 38/2021), Pokrajinsko tajništvo za urbanizam i zaštitu okoliša Novi Sad, donosi

**ODLUKU
O IZRADI STRATEŠKE PROCJENE UTJECAJA
PROSTORNOG PLANA PODRUČJA POSEBNE NAMJENE
RASPLETA DALEKOVODA 400kV NA PODRUČJU
SREDNJEG I JUŽNOG BANATA ZA POTREBE
IZGRADNJE PRIKLJUČKA I NEDOSTAJUĆE
INFRASTRUKTURE ZA PRIKLJUČENJE
VJETROELEKTRANE „SAMOŠ“ NA ELEKTROENERGETSKI
SUSTAV REPUBLIKE SRBIJE
NA OKOLIŠ**

Članak 1.

Pristupa se izradi Strateške procjene utjecaja Prostornog plana područja posebne namjene raspjeta dalekovoda 400kV na području Srednjeg i Južnog Banata za potrebe izgradnje priključka i nedostajuće infrastrukture za priključenje Vjetroelektrane „Samoš“ na elektroenergetski sustav Republike Srbije na okoliš (u daljnjem tekstu: Strateška procjena).

Članak 2.

Razlozi za izradu Strateške procjene su:

- sagledavanje, procjena i utvrđivanje mogućih značajnih utjecaja na okoliš na prostoru obuhvaćenom Prostornim planom;
- potreba da se u planiranju prostornog razvoja područja obuhvaćenog Prostornim planom sagledaju strateška pitanja zaštite okoliša, sukladno kriterijima iz članka 6. Zakona o strateškoj procjeni utjecaja na okoliš, predlože mjere koje je potrebno poduzeti kako bi se mogući značajni utjecaji na okoliš spriječili, otклонili ili smanjili na minimum.

Članak 3.

U okviru Strateške procjene razmatrat će se sljedeća pitanja i problemi u području zaštite okoliša:

- značaj Prostornog plana s gledišta zaštite okoliša u kontekstu održivog razvoja planskog područja;
- definiranje mjera za zaštitu i održivo korištenje prirodnih vrijednosti kroz zaštitu krajobraza i zaštićenih područja;
- očuvanje kulturne i prirodne baštine na području Prostornog plana, kroz definiranje odgovarajućih planskih rješenja;
- utjecaj postojećih i planiranih infrastrukturnih objekata i drugih stvorenih vrijednosti s gledišta zaštite okoliša na planskom području;
- uspostava sustava za nadzor za praćenje stanja kvalitete čimbenika okoliša.

Pored ovih pitanja, strateškom procjenom bit će obuhvaćena i druga pitanja koja mogu imati utjecaj na okoliš promatranog područja.

Članak 4.

Izvrješće o strateškoj procjeni, kao dokument kojim se opisuju, vrednuju i procjenjuju mogući značajni utjecaji na okoliš do kojih može doći implementacijom Prostornog plana i određuju mjere za smanjenje negativnih utjecaja na okoliš, sadržavat će:

1. POLAZNE OSNOVE STRATEŠKE PROCJENE

- kratak prikaz sadržaja ciljeva Prostornog plana
- relevantne planske i druge dokumente
- kratka analiza i ocjena postojećeg stanja okoliša
- značajke okoliša u područjima za koje postoji mogućnost da budu izložene značajnom utjecaju

- pitanja i problemi zaštite okoliša razmatrani u Strateškoj procjeni
- prikaz varijantnih rješenja koja se odnose na zaštitu okoliša u Prostornom planu
- rezultati konsultacija sa zainteresiranim tijelima i organizacijama

2. OPĆE I POSEBNE CILJEVE STRATEŠKE PROCJENE I IZBOR INDIKATORA

- opći i posebni ciljevi Strateške procjene
- indikatori Strateške procjene

3. PROCJENU MOGUĆIH UTJECAJA PLANSKIH RJEŠENJA NA OKOLIŠ S OPISOM MJERA PREDVIĐENIH ZA SMANJENJE NEGATIVNIH UTJECAJA

- procjena utjecaja varijantnih rješenja na okoliš
- obrazloženje izbora najpovoljnijeg varijantnog rješenja
- procjena utjecaja Prostornog plana na okoliš s opisom mjera za smanjenje negativnih utjecaja na okoliš
- prikaz načina na koji su pri procjeni utjecaja uzeti u obzir čimbenici okoliša
- procjena utjecaja planskih rješenja u odnosu na: vjerojatnost, intenzitet, složenost/reverzibilnost, vremensku i prostornu dimenziju, kumulativnu i sinergijsku prirodu utjecaja

4. SMJERNICE ZA IZRADU STRATEŠKIH PROCJENA NA NIŽIM HIJERARHIJSKIM RAZINAMA I PROCJENE UTJECAJA PROJEKATA NA OKOLIŠ

5. PROGRAM PRAĆENJA STANJA OKOLIŠA

- opis ciljeva plana
- indikatori za praćenje stanja okoliša
- prava i obveze nadležnih tijela
- postupanje u slučaju pojave neočekivanih negativnih utjecaja

6. PRIKAZ KORIŠTENE METODOLOGIJE I TEŠKOĆA PRILIKOM IZRADE STRATEŠKE PROCJENE

7. PRIKAZ NAČINA ODLUČIVANJA

8. ZAKLJUČKE (NETEHNIČKI REZIME)

9. DRUGE PODATKE OD ZNAČAJA ZA STRATEŠKU PROCJENU

10. LITERATURU

Članak 5.

Izrada Strateške procjene i Izvrješća o strateškoj procjeni utjecaja Prostornog plana na okoliš pratit će dinamiku izrade Nacrta Prostornog plana.

Članak 6.

Sudjelovanje zainteresiranih tijela i organizacija i javnosti u postupku izrade i razmatranja Izvrješća o strateškoj procjeni utjecaja osigurava Pokrajinsko tajništvo za urbanizam i zaštitu okoliša Novi Sad.

Oglašavanje izlaganja na javni uvid Izvrješća o strateškoj procjeni utjecaja provodi i osigurava Pokrajinsko tajništvo za urbanizam i zaštitu okoliša Novi Sad, istodobno s oglašavanjem izlaganja na javni uvid Nacrta Prostornog plana, s podacima o vremenu i mjestu izlaganja na javni uvid, načinu na koji zainteresirane pravne i fizičke osobe mogu dostaviti primjedbe, vremenu i mjestu održavanja javne rasprave, kao i druge informacije značajne za javni uvid.

Članak 7.

Sredstva za izradu Izvrješća o strateškoj procjeni utjecaja

Pristupa se izradi Prostornog plana područja posebne namjene raspjeta dalekovoda 400kV na području Srednjeg i Južnog Banata za potrebe izgradnje priključka i nedostajuće infrastrukture za priključenje

Vjetroelektrane „Samoš“ na elektroenergetski sustav Republike Srbije na okoliš osigurava Trgovačko društvo „AAEC ENERGY CONSULTING“ DOO NOVI SAD, sa sjedištem u Novom Sadu, Ulica Lukijana Mušickog br..

Članak 8.

Ovu Odluku objaviti u „Službenom listu Autonomne Pokrajine Vojvodine“.

Klasa: 002005602 2024 09415 001 001 000 001

Datum: 24. 6. 2024. godine

Pokrajinski tajnik
Nemanja Erceg

1161.

Na temelju članka 31. alineja 2. i 5., a u vezi s člankom 27. točkom 1. Statuta Autonomne Pokrajine Vojvodine („Službeni list APV“, broj: 20/14), i članka 35. stavka 2. Zakona o planiranju i izgradnji („Službeni glasnik RS“, broj: 72/2009, 81/2009 – ispravak, 64/2010 – odluka US, 24/2011, 121/2012, 42/2013 – odluka US, 50/2013 – odluka US, 98/2013 – odluka US, 132/2014, 145/2014, 83/2018, 31/2019, 37/2019 - dr. zakon, 9/2020, 52/2021 i 62/2023),

Skupština Autonomne Pokrajine Vojvodine, na sjednici održanoj 6. prosinca 2024. godine, donijela je

POKRAJINSKU SKUPŠTINSKU ODLUKU O DONOŠENJU PROSTORNOG PLANA PODRUČJA POSEBNE NAMJENE BRANE NA TISI

Članak 1.

Donosi se Prostorni plan područja posebne namjene brane na Tisi (u daljnjem tekstu: Prostorni plan), koji je tiskan uz ovu Odluku i čini njezin sastavni dio.

Članak 2.

Prostornim planom razrađuju se načela prostornog uređenja, utvrđuju ciljevi prostornog razvoja, organizacija, zaštita, korištenje i namjena prostora, kao i drugi elementi značajni za područje u obuhvatu Prostornog plana.

Članak 3.

Prostorni plan sadrži tekstualni i grafički dio.

Grafički dio čine:

- Preglednu kartu u mjerilu 1 : 50 000;
- Referalna karta broj 1 – „Posebna namjena prostora“, u mjerilu 1 : 5 000;
- Referalna karta broj 2 – „Infrastrukturni sustavi, prirodni resursi, zaštita okoliša i prirodnih i kulturnih dobara“, u mjerilu 1 : 5 000;
- Referalna karta broj 3 – „Karta provedbe“, u mjerilu 1 : 5 000;
- Tematska karta broj 1 – „Detaljna razrada prostora – Regulacijski plan“, u mjerilu 1 : 2 500,
- Tematska karta broj 2 – „Detaljna razrada prostora- Sinkron plan“, u mjerilu 1 : 2 500.

Komplet Prostornog plana, koji se sastoji iz tekstualnog dijela i grafičkog dijela iz stavka 2. ovog članka, izrađen je u sedam (7) istovjetnih primjeraka koje svojim potpisom ovjerava ovlaštena osoba tijela koje donosi planski dokument.

Članak 4.

Sastavni dio Prostornog plana čini Izvješće o strateškoj procjeni utjecaja Prostornog plana područja posebne namjene brane na Tisi na okoliš (u daljnjem tekstu: Izvješće o strateškoj procjeni utjecaja Prostornog plana na okoliš).

Izvješće o strateškoj procjeni utjecaja Prostornog plana na okoliš iz stavka 1. ovog članka sastoji se iz tekstualnoga dijela i grafičkog priloga.

Izvješće o strateškoj procjeni utjecaja Prostornog plana na okoliš iz stavka 2. ovog članka izrađen je u deset (10) istovjetnih primjeraka koje svojim potpisom ovjerava ovlaštena osoba tijela koje donosi planski dokument.

Članak 5.

Komplet Prostornog plana iz članka 3. stavka 3. ove Odluke, u kome grafički dio sadrži karte nabrojane u stavku 2. istog članka i Izvješće o strateškoj procjeni utjecaja Prostornog plana na okoliš iz članka 4. ove Odluke, čuvaju se trajno u Skupštini Autonomne Pokrajine Vojvodine (jedan primjerak), Pokrajinskom tajništvu za urbanizam i zaštitu okoliša (dva primjerka), Ministarstvu građevinarstva, prometa i infrastrukture (jedan primjerak), Općini Bečej (jedan primjerak), Općini Novi Bečej (jedan primjerak) i JP „Zavod za urbanizam Vojvodine“, Novi Sad (jedan primjerak).

Dokumentacijska osnova na kojoj se temelji Prostorni plan čuva se u Pokrajinskom tajništvu za urbanizam i zaštitu okoliša.

Članak 6.

Tijekom važenja, Prostorni plan dostupan je na uvid javnosti u Pokrajinskom tajništvu za urbanizam i zaštitu okoliša.

Članak 7.

Prostorni planovi jedinica lokalne samouprave, urbanistički planovi i dokumenti za provedbu prostornog plana – urbanistički projekti, izradit će se ili će se uskladiti s odredbama ove Odluke, na način utvrđen Prostornim planom.

Planovi i programi razvoja koji se donose po posebnim propisima, kao i drugi propisi i opći akti, uskladit će se s odredbama ove Odluke u roku od godinu dana od dana njezinog stupanja na snagu.

Prostorni planovi jedinica lokalne samouprave, urbanistički planovi i projekti, kao i planovi i programi razvoja, doneseni do dana stupanja na snagu ove Odluke, primjenjuju se u dijelovima koji nisu u suprotnosti s ovom Odlukom.

Članak 8.

Tekstualni dio Prostornog plana objavljuje se u „Službenom listu Autonomne Pokrajine Vojvodine“.

Prostorni plan se u cijelosti objavljuje i u elektroničkom obliku i dostupan je na mrežnim stranicama Pokrajinskog tajništva za urbanizam i zaštitu okoliša i Skupštine Autonomne Pokrajine Vojvodine, kao tijela nadležnog za donošenje planskog dokumenta.

Članak 9.

Ova Pokrajinska skupštinska odluka stupa na snagu osmog dana od dana objave u „Službenom listu Autonomne Pokrajine Vojvodine“.

SKUPŠTINA AUTONOMNE POKRAJINE VOJVODINE

Broj: 003276654 2024 09411 000 000 000 001 04 021

Novi Sad, 6. prosinca 2024. godine

Predsjednik
Skupštine AP Vojvodine
Bálint Juhász, v.r.

1162.

Na temelju članka 31. alineja 2. i 5., a u vezi s člankom 27. točkom 1. Statuta Autonomne Pokrajine Vojvodine („Službeni list APV“, broj: 20/14), i članka 35. stavka 2. Zakona o planiranju i izgradnji („Služ-

beni glasnik RS“, broj: 72/2009, 81/2009 – ispravak, 64/2010 – odluka US, 24/2011, 121/2012, 42/2013 – odluka US, 50/2013 – odluka US, 98/2013 – odluka US, 132/2014, 145/2014, 83/2018, 31/2019, 37/2019 - dr. zakon, 9/2020, 52/2021 i 62/2023),

Skupština Autonomne Pokrajine Vojvodine, na sjednici održanoj 6. prosinca 2024. godine, donijela je

**POKRAJINSKU SKUPŠTINSKU ODLUKU
O DONOŠENJU PROSTORNOG PLANA PODRUČJA
POSEBNE NAMJENE
KRAJOBRAZA IZNIMNIH ODLIKA „KANJIŠKI JARAŠI“**

Članak 1.

Donosi se Prostorni plan područja posebne namjene Krajobraza iznimnih odlika „Kanjiški jaraši“ (u daljnjem tekstu: Prostorni plan), koji je tiskan uz ovu Odluku i čini njezin sastavni dio.

Članak 2.

Prostornim planom razrađuju se načela prostornog uređenja, utvrđuju ciljevi prostornog razvoja, organizacija, zaštita, korištenje i namjena prostora, kao i drugi elementi značajni za područje u obuhvatu Prostornog plana.

Članak 3.

Prostorni plan sadrži tekstualni i grafički dio.

Grafički dio čine:

- Referalna karta br. 1 – „Posebna namjena prostora“ u mjerilu 1 : 25 000;
- Referalna karta br. 2 – „Infrastrukturni sustavi“ u mjerilu 1 : 25 000;
- Referalna karta br. 3 – „Prirodni resursi, zaštita okoliša i prirodnih i kulturnih dobara“ u mjerilu 1 : 25 000;
- Referalna karta br. 4 – „Karta provedbe“ u mjerilu 1 : 25 000.

Komplet Prostornog plana, koji se sastoji iz tekstualnog dijela i grafičkog dijela iz stavka 2. ovog članka, izrađen je u šest (6) istovjetnih primjeraka koje svojim potpisom ovjerava ovlaštena osoba tijela koje donosi planski dokument.

Članak 4.

Sastavni dio Prostornog plana čini Izvješće o strateškoj procjeni utjecaja Prostornog plana područja posebne namjene Predjela iznimnih odlika „Kanjiški jaraši“ na okoliš (u daljnjem tekstu: Izvješće o strateškoj procjeni utjecaja Prostornog plana na okoliš).

Izvješće o strateškoj procjeni utjecaja Prostornog plana na okoliš iz stavka 1. ovog članka sastoji se iz tekstualnoga dijela i grafičkog priloga.

Izvješće o strateškoj procjeni utjecaja Prostornog plana na okoliš iz stavka 2. ovog članka izrađeno je u šest (6) istovjetnih primjeraka koje svojim potpisom ovjerava ovlaštena osoba tijela koje donosi planski dokument.

Članak 5.

Komplet Prostornog plana iz članka 3. stavka 3. ove Odluke, u kojem grafički dio sadrži karte nabrojane u stavku 2. istog članka, i Izvješće o strateškoj procjeni utjecaja Prostornog plana na okoliš iz članka 4. ove Odluke, čuvaju se trajno u Skupštini Autonomne Pokrajine Vojvodine (jedan primjerak), Pokrajinskom tajništvu za urbanizam i zaštitu okoliša (dva primjerka), Ministarstvu građevinarstva, prometa i infrastrukture (jedan primjerak), Općini Kanjiža (jedan primjerak), i JP „Zavod za urbanizam Vojvodine“ Novi Sad (jedan primjerak).

Dokumentacijska osnova na kojoj se temelji Prostorni plan čuva se u Pokrajinskom tajništvu za urbanizam i zaštitu okoliša.

Članak 6.

Tijekom važenja, Prostorni plan dostupan je na uvid javnosti u Pokrajinskom tajništvu za urbanizam i zaštitu okoliša.

Članak 7.

Prostorni planovi jedinica lokalne samouprave, urbanistički planovi i dokumenti za provedbu prostornog plana – urbanistički projekti, izradit će se ili će se uskladiti s odredbama ove Odluke, na način utvrđen Prostornim planom.

Planovi i programi razvoja koji se donose po posebnim propisima, kao i drugi propisi i opći akti, uskladit će se s odredbama ove Odluke u roku od godinu dana od dana njezinog stupanja na snagu.

Prostorni planovi jedinica lokalne samouprave, urbanistički planovi i projekti, kao i planovi i programi razvoja, doneseni do dana stupanja na snagu ove Odluke, primjenjuju se u dijelovima koji nisu u suprotnosti s ovom Odlukom.

Članak 8.

Tekstualni dio Prostornog plana objavljuje se u „Službenom listu Autonomne Pokrajine Vojvodine“.

Prostorni plan se u cijelosti objavljuje i u elektroničkom obliku i dostupan je na mrežnim stranicama Pokrajinskog tajništva za urbanizam i zaštitu okoliša i Skupštine Autonomne Pokrajine Vojvodine, kao tijela nadležnog za donošenje planskog dokumenta.

Članak 9.

Ova Pokrajinska skupštinska odluka stupa na snagu osmog dana od dana objave u „Službenom listu Autonomne Pokrajine Vojvodine“.

SKUPŠTINA AUTONOMNE POKRAJINE VOJVODINE

Broj: 003276699 2024 09411 000 000 000 001 04 020

Novi Sad, 6. prosinca 2024. godine

Predsjednik
Skupštine AP Vojvodine
Bálint Juhász, v.r.

1163.

Na temelju članka 238. točke 1) Zakona o trgovačkim društvima („Sl. glasnik RS“, broj: 36/2011, 99/2011, 83/2014 - dr. zakon, 5/2015, 44/2018, 95/2018, 91/2019 i 109/2021), članka 31. alineje 2. Statuta Autonomne Pokrajine Vojvodine („Službeni list APV“, broj: 20/2014) i članka 20. stavka 2. Pokrajinske skupštinske odluke o osnivanju Razvojne agencije Vojvodine („Službeni list APV“, broj: 10/2017),

Skupština Autonomne Pokrajine Vojvodine, na sjednici održanoj 6. prosinca 2024. godine, donijela je:

**POKRAJINSKU SKUPŠTINSKU ODLUKU
O POKRETANJU POSTUPKA BRISANJA
RAZVOJNE AGENCIJE VOJVODINE D.O.O. NOVI SAD
IZ REGISTRA GOSPODARSKIH SUBJEKATA**

Članak 1.

Pokreće se postupak brisanja Razvojne agencije Vojvodine d.o.o. Novi Sad iz registra gospodarskih subjekata, upisane u registar gospodarskih subjekata Agencije za gospodarske registre, sa sjedištem u Novom Sadu, Stražilovska 2, Matični broj: 21275697, PIB: 109963253.

Članak 2.

Nalaže se Pokrajinskoj vladi, koja obavlja dužnost Skupštine društva Razvojne agencije Vojvodine d.o.o. Novi Sad, da po stupanju na snagu ove Pokrajinske skupštinske odluke, na prvoj narednoj sjednici Pokrajinske vlade, otpočne sukladno Zakonu o trgovačkim društvima

postupak brisanja iz registra gospodarskih subjekata i da isti provede do kraja, o čemu će, nakon okončanja likvidacije izvijestiti Skupštinu Autonomne Pokrajine Vojvodine.

Članak 3.

Pokrajinska vlada, koja vrši prava osnivača u Razvojnoj agenciji Vojvodine d.o.o. Novi Sad, preuzet će obvezu plaćanja troškova provedbe likvidacije i naknadu za likvidacijskog upravitelja.

Sredstva iz stavka 1. ovog članka potrebno je osigurati u proračunu Autonomne Pokrajine Vojvodine, u okviru razdjela Pokrajinskog tajništva za regionalni razvoj, međuregionalnu suradnju i lokalnu samoupravu.

Članak 4.

Ova Pokrajinska skupštinska odluka stupa na snagu danom objave u „Službenom listu Autonomne Pokrajine Vojvodine“.

SKUPŠTINA AUTONOMNE POKRAJINE VOJVODINE

Klasa: 003399000 2024 09411 000 000 000 001 06 015
Novi Sad, 6. prosinca 2024. godine

PREDSJEDNIK
SKUPŠTINE AP VOJVODINE
Bálint Juhász, v.r.

1164.

Na temelju članka 31. alineja 2. i 15. Statuta Autonomne Pokrajine Vojvodine („Službeni list APV“, broj: 20/2014),
Skupština Autonomne Pokrajine Vojvodine, na sjednici održanoj 6. prosinca 2024. godine, donijela je

POKRAJINSKU SKUPŠTINSKU ODLUKU
O IZMJENAMA I DOPUNAMA POKRAJINSKE
SKUPŠTINSKE ODLUKE O OSNIVANJU FONDA „EUROPSKI
POSLOVI“ AUTONOMNE POKRAJINE VOJVODINE

Članak 1.

U Pokrajinskoj skupštinskoj odluci o osnivanju Fonda „Europski poslovi“ Autonomne Pokrajine Vojvodine („Službeni list APV“, broj: 13/09 i 2/10) (u daljnjem tekstu: Odluka) naziv Odluke mijenja se i glasi:

„Pokrajinska skupštinska odluka o osnivanju Fonda za europske poslove i razvoj Autonomne Pokrajine Vojvodine“.

Članak. 2

Članak 1. Odluke mijenja se i glasi:

„Članak 1.

Radi praćenja, proučavanja i implementacije europskih integracijskih procesa i izgradnje, razvoja i jačanja institucionalnih kapaciteta Autonomne Pokrajine Vojvodine, u cilju bržeg uključivanja Republike Srbije u glavne europske političke i ekonomske tokove i ostvarivanja gospodarske, znanstvene, obrazovne, i kulturne suradnje s teritorijalnim zajednicama i drugim oblicima autonomije drugih država u okviru vanjske politike Republike Srbije, radi obavljanja stručnih i administrativnih poslova za provedbu međuregionalne i razvojne politike Autonomne Pokrajine Vojvodine, osniva se Fond za europske poslove i razvoj Autonomne Pokrajine Vojvodine (u daljnjem tekstu: Fond).“

Napomena:

U ovom „Službenom listu APV“ ne objavljuje se Posebni i Oglasni dio, sukladno članku 5. stavku 2. Pokrajinske skupštinske odluke o objavi propisa i drugih akata („Službeni list APV“, broj: 54/14 i 29/17).

Članak 6. Odluke mijenja se i glasi:

„Članak 6.

Radi ostvarivanja djelatnosti iz članka 1. ove Odluke, Fond obavlja sljedeće poslove:

- 1) obavlja koordinaciju aktivnosti pokrajinskih institucija u procesima europskih integracija, suradnju i koordinaciju s jedinicama lokalne samouprave s teritorija AP Vojvodine, kao i suradnju s teritorijalnim zajednicama i drugim oblicima autonomije drugih država u okviru vanjske politike Republike Srbije;
- 2) provodi aktivnosti vezane za korištenje europskih strukturnih i razvojnih fondova, kao i programa tehničke pomoći EU i drugih država i obavlja administrativno-operativne poslove u vezi s budućim strateškim projektima i praćenje njihove realizacije sukladno zakonu, drugim općim i planskim aktima;
- 3) obavlja koordinaciju s aktivnostima tijela i organizacija Republike Srbije nadležnim za europske integracije i suradnju s regijama drugih država;
- 4) obavlja aktivnosti na jačanju procesa međuregionalne suradnje i razvoja AP Vojvodine i surađuje s drugim organizacijama, institucijama, tijelima i ustanovama koje se bave pitanjima europskih integracija, kao i suradnjom s regijama i institucijama drugih država koje se bave aktivnostima koje su od značaja za razvoj AP Vojvodine;
- 5) surađuje sa znanstvenim institucijama i visokoobrazovnim i školskim ustanovama u područjima iz svoje nadležnosti;
- 6) obavlja nakladničku djelatnost u području europskih integracija i međuregionalnog razvoja i suradnje s regijama drugih država i u tu svrhu osniva i vodi stručnu knjižnicu i dokumentacijski centar;
- 7) organizira i provodi edukaciju, kroz održavanje seminara, okruglih stolova, tribina, predavanja i slično;
- 8) obavlja promociju zajedničkih europskih vrijednosti i ideja u sredstvima javnog informiranja, kao i promociju gospodarskih, ekonomskih, prirodnih i drugih potencijala AP Vojvodine;
- 9) sudjeluje u pripremi prijedloga planskih akata i mjera za ravnomjerni ekonomski, gospodarski i regionalni razvoj AP Vojvodine, obavlja njihovo praćenje i vrednovanje provedbe, analizira i osigurava podatke i informacije za potrebe drugih pokrajinskih tijela i organizacija;
- 10) vodi evidencije strateških projekata u područjima gospodarskog, ekonomskog i regionalnog razvoja AP Vojvodine;
- 11) koordinira poslove u vezi s Uredom Autonomne Pokrajine Vojvodine u Bruxellesu pri Misiiji Republike Srbije pri Europskoj uniji;
- 12) obavlja i druge poslove utvrđene Statutom i općim aktima Fonda.

Članak 3.

U člancima 8., 9., 10., 12., 13. i 14. riječi: „Vlada Autonomne Pokrajine Vojvodine“ zamjenjuju se riječima: „Pokrajinska vlada“ u odgovarajućem padežu.

Članak 4.

Ova Pokrajinska skupštinska odluka stupa na snagu danom objave u „Službenom listu Autonomne Pokrajine Vojvodine“.

SKUPŠTINA AUTONOMNE POKRAJINE VOJVODINE

Klasa: 003399267 2024 09411 000 000 000 001 06 008
Novi Sad, 6. prosinca 2024. godine

PREDSJEDNIK
SKUPŠTINE AP VOJVODINE
Bálint Juhász, v.r.

SADRŽAJ

Redni broj	Predmet	Strana	Redni broj	Predmet	Strana
OPĆI DIO					
SKUPŠTINA AUTONOMNE POKRAJINE VOJVODINE					
1160.	Pokrajinska skupštinska odluka o izradi Prostornog plana područja posebne namjene raspjeta dalekovoda 400 kV na području Srednjeg i Južnog Banata za potrebe izgradnje priključka i nedostajuće infrastrukture za priključenje Vjetroelektrane „Samoš“ na elektroenergetski sustav Republike Srbije	2137	1167.	Odluka o prestanku dužnosti Vijeća Pedagoškog fakulteta u Somboru	
1161.	Pokrajinska skupštinska odluka o donošenju Prostornog plana područja posebne namjene brane na Tisi	2142	1168.	Odluka o prestanku dužnosti Vijeća Tehnološkog fakulteta u Novom Sadu	
1162.	Pokrajinska skupštinska odluka o donošenju Prostornog plana područja posebne namjene Krajobraza iznimnih odlika „Kanjiški jaraši“	2142	1169.	Odluka o imenovanju člana Vijeća Tehnološkog fakulteta u Novom Sadu	
1163.	Pokrajinska skupštinska odluka o pokretanju postupka brisanja Razvojne agencije Vojvodine d.o.o. Novi Sad, iz registra gospodarskih subjekata	2143	1170.	Odluka o imenovanju člana Vijeća Pedagoškog fakulteta u Somboru	
1164.	Pokrajinska skupštinska odluka o izmjenama i dopunama Pokrajinske skupštinske odluke o osnivanju Fonda „Europski poslovi“ Autonomne Pokrajine Vojvodine	2144	1171.	Odluka o imenovanju ravnatelja Sveučilišnog kliničkog centra Vojvodine	
POSEBNI DIO			POKRAJINSKA VLADA		
SKUPŠTINA AUTONOMNE POKRAJINE VOJVODINE			1172.	Rješenje o razrješenju dužnosti ravnatelja Direkcije za robne pričuve Autonomne Pokrajine Vojvodine	
1165.	Odluka o prestanku mandata zastupnika u Skupštini Autonomne Pokrajine Vojvodine		1173.	Rješenje o postavljenju ravnatelja Direkcije za robne залихе Autonomne Pokrajine Vojvodine	
1166.	Odluka o izmjenama i dopunama Odluke o izboru predsjednika i članova odbora Skupštine Autonomne Pokrajine Vojvodine;		POKRAJINSKO TAJNIŠTVO ZA OBRAZOVANJE, PROPISE, UPRAVU I NACIONALNE MANJINE – NACIONALNE ZAJEDNICE		
			1174.	Rješenje o odobravanju nakladničkoj kući Trgovačko društvo „Gerundijum“ d.o.o. Beograd, za nakladu i uporabu rukopisa prijevoda udžbenika Kemija 4, udžbenika za četvrti razred gimnazije općeg tipa i prirodoslovno-matematičkog smjera na hrvatskom jeziku i pismu.	

OGLAŠAVANJE NEVAŽEĆIM IZGUBLJENIH ISPRAVA: 300 dinara.

Uplata na račun br. 340-15329-18 /poziv na br. 13/ D.o.o. Magyar Szó Kft., Novi Sad, Vojvode Mišića br 1,
Tekst oglasa, s potvrdom o uplati /primjerak ili preslik uputnice/ slati na adresu:
„Službeni list APV“ D.o.o. Magyar Szó Kft. Vojvode Mišića br 1, Novi Sad

Nakladnik: Pokrajinsko tajništvo za obrazovanje, propise, upravu i nacionalne manjine – nacionalne zajednice
Odgovorni urednik: Dijana Katona. Tel. 021- 487 44 27.
Tisak: D.o.o. Magyar Szó Kft. Tiskara FORUM, Vojvode Mišića br. 1, Novi Sad. Telefoni: redakcija 064 805 5142,
služba preplate: 021 557 304, oglasni odjel: 021 456 832, e-mail: sl.listapv@magyarszo.rs