



ÚRADNÝ VESTNÍK

AUTONÓMNEJ POKRAJINY VOJVODINY

Úradný vestník APV vychádza podľa potreby v šiestich jazykoch: srbskom, maďarskom, slovenskom, rumunskom, rusínskom a chorvátskom. - Rukopisy sa nevracajú - Inzeráty podľa sadzby	Nový Sad 06. decembra 2024 Číslo 55 Ročník LXXV	Ročné predplatné: 11.880 dinárov. - Reklamačná lehota 15 dní. - Redakcia a administrácia: - Nový Sad, Vojvode Mišića 1. ISSN 0353-8397 COBISS.SR-ID 17394434 E-mail: sl.listapv@magyarszo.rs
--	--	--

VŠEOBECNÁ ČASŤ

1160.

Podľa článku 31 alinea 2 a 5 a v súvislosti s článkom 27 bod 1 Štatútu Autonómnej pokrajiny Vojvodiny (Úradný vestník APV číslo 20/14) a článku 46 odsek 1 Zákona o plánovaní a výstavbe (vestník Službeni glasnik RS číslo 72/09, 81/09 – oprava, 64/10 – ÚS, 24/11, 121/12, 42/13 – ÚS a 50/13 – ÚS, 98/13 – ÚS a 132/14, 145/14, 83/18, 31/19, 37/19 – iný zákon, 9/20, 52/21 a 62/23)

Zhromaždenie Autonómnej pokrajiny Vojvodiny na zasadnutí 6. decembra 2024 prijalo

**POKRAJINSKÉ PARLAMENTNÉ UZNESENIE
O VYPRACOVANÍ ÚZEMNÉHO PLÁNU OBLASTI
OSOBITNÉHO ÚČELU ROZLOŽENIA DIAĽKOVODU
400KV NA ÚZEMÍ STREDNÉHO A JUŽNÉHO BANÁTU
PRE POTREBY VÝSTAVBY PŘÍPOJKY A CHÝBAJÚCEJ
INFRAŠTRUKTÚRY NA PRIPOJENIE VETERNEJ
ELEKTRÁRNE SAMOŠ NA ELEKTROENERGETICKÝ SYSTÉM
SRBSKEJ REPUBLIKY**

Článok 1

Začína sa s vypracovaním Územného plánu oblasti osobitného účelu rozloženia diaľkovodu 400kv na území stredného a južného Banátu pre potreby výstavby prípojky a chýbajúcej infraštruktúry na pripojenie veternej elektrárne Samoš na elektroenergetický systém Srbskej republiky (ďalej len: územný plán).

Článok 2

Určuje sa rámcová hranica rozsahu územného plánu, kým konečná hranica rozsahu územného plánu je definovaná predbežným návrhom územného plánu.

Oblasť, na ktorú sa vzťahuje hranica územného plánu, zahŕňa územie nasledujúcich jednotiek lokálnej samosprávy: Obec Titel, mesto Zreňanin, Obec Opovo, Obec Kovačica, mesto Pančevo a Obec Ali-bunar, a definovaná je podľa súradníc bodov zlomu:

Značka bodu	Y	X	Značka bodu	Y	X
1	7474053.06	5003838.08	52	7486609.46	4988134.22
2	7470432.65	5003875.63	53	7486609.46	4986545.65
3	7470389.57	5002587.36	54	7488905.49	4983883.34
4	7467088.94	5000013.80	55	7490465.61	4985133.60
5	7465403.47	4999626.02	56	7488773.13	4987474.66
6	7460805.60	5002374.28	57	7488773.13	4989239.73
7	7461398.92	5003637.74	58	7487065.28	4991536.71
8	7456298.57	5006072.30	59	7487935.64	4996231.58
9	7455311.56	5004143.87	60	7488818.73	4996569.89
10	7445487.06	5002642.47	61	7489525.20	4995745.86
11	7444147.86	5005110.81	62	7498025.72	4992905.05
12	7442861.83	5004506.23	63	7497732.57	4992157.21
13	7432767.80	5008836.58	64	7505946.90	4986474.40
14	7432282.79	5007372.96	65	7507646.39	4988849.60
15	7431912.33	5006299.85	66	7499332.30	4995616.48
16	7432481.25	5006184.09	67	7498067.70	4995616.48

17	7433709.96	5005333.11	68	7492248.36	4997919.69
18	7435017.92	5005108.52	69	7491759.94	4999511.12
19	7436218.29	5005715.39	70	7491769.87	4999600.62
20	7437424.87	5005387.18	71	7489943.59	4999118.45
21	7437791.09	5004961.54	72	7489423.97	5000334.56
22	7438153.57	5004689.73	73	7485833.49	5001241.70
23	7439243.25	5004207.03	74	7484285.16	5002489.19
24	7441127.25	5002776.04	75	7480332.61	5004063.95
25	7441986.69	5001942.00	76	7479702.25	5002622.75
26	7444303.57	5001447.86	77	7479380.06	5002739.93
27	7449347.76	5002226.78	78	7478385.83	5004254.20
28	7455085.07	5003112.73	79	7476810.38	5005467.26
29	7455222.81	5002936.68	80	7476690.33	5005898.34
30	7459886.79	5000417.73	81	7475766.66	5010674.36
31	7460477.23	5001405.53	82	7473724.54	5015428.00
32	7465235.68	4998561.29	83	7472853.05	5017050.44
33	7467313.15	4999039.26	84	7464208.88	5021770.76
34	7470251.17	4998435.60	85	7462317.45	5023926.31
35	7470254.30	4998233.80	86	7460223.70	5027046.78
36	7473935.43	4999767.50	87	7458861.52	5027159.09
37	7476010.07	4995909.72	88	7456727.82	5029955.19
38	7477351.58	4995631.27	89	7453957.47	5031025.53
39	7479641.30	4992653.06	90	7451659.34	5031025.53
40	7473945.81	4989515.09	91	7451779.35	5030113.63
41	7471341.04	4981239.84	92	7451779.35	5029145.09
42	7474387.02	4980629.58	93	7453509.19	5029145.09
43	7476653.83	4987235.43	94	7454865.49	5028263.31
44	7482556.80	4991815.08	95	7455752.58	5026212.28
45	7480485.58	4995235.54	96	7456538.59	5025268.14
46	7477074.29	4999130.66	97	7459056.37	5024848.77
47	7477803.12	5001902.46	98	7460521.31	5022908.45
48	7485080.85	4999238.18	99	7460521.31	5022439.61
49	7484597.36	4998747.11	100	7465597.51	5018634.60
50	7485399.37	4995423.90	101	7470860.47	5015210.75
51	7484502.06	4991124.27	102	7474053.06	5005354.65

Oblasť, na ktorú sa vzťahuje rámcová hranica územného plánu rozlohy, je asi 40 724 ha.

Rámcová hranica územného plánu je uvedená v grafickom znázornení, ktoré je neoddeliteľnou súčasťou tohto uznesenia.

Článok 3

Podmienky a smernice dôležité pre vypracovanie územného plánu sú obsiahnuté v plánových dokumentoch vyššej kategórie:

- Zákone o Územnom pláne Srbskej republiky od roku 2010 do roku 2020 (vestník Službeni glasnik RS č. 88/10),
- Uznesení o vynesení Regionálneho územného plánu Autonómnej pokrajiny Vojvodiny (Úradný vestník APV č. 22/11).

Na vypracovanie územného plánu sú dôležité aj tieto plánovacie dokumenty:

- Územný plán oblasti osobitného účelu magistralného plynovodu hranica Bulharska – hranica Maďarska (vestník Službeni glasnik RS, č. 119/12, 98/13, 52/18 a 36/19),
- Územný plán oblasti osobitného účelu siete koridoru dopravnej infraštruktúry na základnom smere štátnej cesty I. triedy č. 24 Subotica – Zreňanin – Kovin (Úradný vestník APV číslo 19/17),

- Územný plán oblasti osobitného účelu systému produktovodu cez Srbskú republiku (Sombor – Nový Sad – Pančevo – Belehrad – Smederevo – Jagodina – Niš) (vestník Službeni glasnik RS číslo 19/11),
- Územný plán oblasti osobitného účelu Špeciálnej prírodnej rezervácie Deliblatská piesočina (Úradný vestník APV číslo 8/06),
- Územný plán oblasti osobitného účelu oblasti výnimočných vlastností Potamišje (Úradný vestník APV č. 47/19),
- Územný plán oblasti osobitného účelu infraštruktúrneho koridoru zbernej čerpacej stanice prepravného plynovodu Tilva – Bela Crkva s prvkami podrobnej regulácie (Úradný vestník APV číslo 57/17),
- Územný plán oblasti osobitného účelu pre diaľkovod 2 x 400 kV TS Pančevo 2 – hranica Rumunska (Úradný vestník APV č. 3/12). 3/12).

Územný plán bude založený na plánovacej, študijnej, technickej a inej dokumentácii, ako výsledkoch doterajších výskumov.

Na vypracovanie územného plánu sa použijú topografické a katastrálno-topografické základne, digitálne katastrálne plány a digitálne ortofoto plány, ako aj iné potrebné na vypracovanie územného plánu.

Článok 4

Plánovanie, využívanie, usporiadanie a ochrana územia v zahrnutí územného plánu budú založené na zásade ochrany životného prostredia a udržateľného využívania oblasti, ochrany prírodných zdrojov a statkov, biodiverzity celej oblasti, ochrany zdravia ľudí. Kvalitné monitorovanie a riadenie, ktoré zahŕňajú činnosti na všetkých úrovniach vývojových procesov, od plánovania po implementáciu.

Článok 5

Víziou úpravy oblasti plánovania je vytvorenie plánovacieho podkladu pre výstavbu diaľkovodu 400 kV a dvoch pripojovacích a rozvodných prevádzok komplexu Veternej elektrárne Samoš, zabezpečenie kapacity infraštruktúry pre predmetnú oblasť, definovanie pozemku na verejné účely, úprava a ochrana daného územia, určenie možností a obmedzení pre výstavbu plánovaných obsahov, definovanie spôsobov a technických charakteristík napojenia na elektroenergetickú sústavu.

Cieľom vypracovania Územného plánu je zadefinovať pravidlá výstavby, pravidlá usporiadania výstavby 400kV prenosového vedenia a dvoch pripojovacích a distribučných zariadení areálu veternej elektrárne Samoš na elektroenergetický systém Srbskej republiky vymedzenie koridorov prístupových ciest, ako aj ďalších objektov vo funkcii výstavby a exploatácie objektu infraštruktúry (s podrobným rozpracovaním časti územia osobitného určenia, t. j. vymedzením územia a vytvorením plánovacieho podkladu na priamu realizáciu).

Článok 6

Zásady plánovania, užívania, úpravy a ochrany územia v rozsahu územného plánu:

- minimálne zásahy do územia z hľadiska ďalšej degradácie predmetného územia a
- ochrana a uplatňovanie ekologických princípov pri projektovaní a výstavbe.

Štruktúru základného využitia územia a využitia pôdy v zahrnutí územným plánom tvoria: poľnohospodárska pôda a stavebná pôda (určená na komplex transformátorových a rozvodných zariadení, elektrického vedenia a dopravného napojenia).

Koncepčný rámec plánovania, využívania, usporiadania a ochrany územného plánu obsahuje určenie pravidiel pre usporiadanie a výstavbu 400kV prenosového vedenia a dvoch pripojovacích a distribučných zariadení areálu veternej elektrárne Samoš.

Plán určí výstavbu a rekonštrukciu cestnej infraštruktúry v rámci plánu, pre potreby prepravy, výstavby a údržby diaľkovodu 400 kV a vybudovania prístupovej cesty k plánovaným rozvodniam a pripojovacím a rozvodným zariadeniam. Budú definované trasy a kapacity siete infraštruktúry potrebné na prevádzku a údržbu predmetných solárnych elektrární.

Článok 7

Lehota na vypracovanie predbežného návrhu územného plánu je 120 (stodvadsať) pracovných dní odo dňa predloženia spracovateľovi územného plánu Správy o vykonanom včasnom verejnom nahliadnutí do územného plánu, adekvátnym katastrálnych a topografických plánov, technickej dokumentácie, vykonané na úrovni podrobnosti, ktorá je potrebná na vypracovanie podrobného plánovacieho riešenia, dodanie podkladov a dokumentácie, ktoré sú dôležité pre vypracovanie územného plánu a správy o strategickom hodnotení vplyvov a potrebné podmienky od oprávnených orgánov, organizácií a spoločností, ktoré majú význam pre vypracovanie územného plánu a správy o strategickom hodnotení vplyvov na životné prostredie.

Článok 8

Finančné prostriedky na vypracovanie Územného plánu poskytuje Obchodná spoločnosť AAEC ENERGY CONSULTING, s. r. o., Nový Sad, so sídlom v Novom Sade, Lukijana Mušického č. 20

Článok 9

Predbežný návrh územného plánu bude vystavený na verejné nahliadnutie 30 dní v mestách Pančevo a Zreňanin, obciach Kovačica a Alibunar, ako aj v Pokrajinskom sekretariáte urbanizmu a ochrany životného prostredia, Nový Sad.

Článok 10

Neoddeliteľnou súčasťou tohto uznesenia je Uznesenie o vypracovaní strategického hodnotenia vplyvu Územného plánu územia osobitného určenia rozloženia diaľkovodu 400 kV na území stredného a južného Banátu pre účely vybudovania prípojky a chýbajúcej infraštruktúry pre napojenie Veternej elektrárne Samoš na elektroenergetickú sústavu Srbskej republiky na životné prostredie.

Správa o strategickom hodnotení vplyvov Územného plánu územia osobitného určenia 400 kV na území stredného a južného Banátu na životné prostredie za účelom vybudovania prípojky a chýbajúcej infraštruktúry na napojenie veternej elektrárne Samoš na elektroenergetickú sústavu Srbskej republiky na životné prostredie je neoddeliteľnou súčasťou dokumentačného podkladu územného plánu.

Článok 11

Pre územný plán nie je potrebné vypracovať Štúdiu ochrany nehnuteľných kultúrnych statkov.

Článok 12

Nositelom vypracovania územného plánu je Pokrajinský sekretariát urbanizmu a ochrany životného prostredia Nový Sad, Bulvár Mihajla Pupina číslo 16 v koordinácii s Agentúrou pre územné plánovanie a urbanizmus Srbskej republiky, Ulica kráľa Milutina 10a Belehrad.

Článok 13

Spracovateľ územného plánu je Verejný podnik pre územné a urbanistické plánovanie a projektovanie Ústav pre urbanizmus Vojvodiny Nový Sad Železnička číslo 6/III.

Článok 14

Orgány, organizácie a verejné podniky, ktoré sú oprávnené stanoviť osobitné podmienky na ochranu a úpravu priestoru a výstavbu objektov vo fáze vypracovania plánu, sú povinné na žiadosť nositeľa vypracovania plánového dokumentu do 15 dní odo dňa prijatia žiadosti predložiť všetky požadované údaje, bez úhrady. Výnimocne sa môže konať do 30 dní odo dňa prijatia žiadosti, s vysvetlením príslušného orgánu alebo organizácie, že nekonala v stanovenej lehote.

Článok 15

Územný plán bude vyhotovený v 11 (ôsmich) vyhotoveniach v analogovej a 11 (jedenástich) vyhotoveniach v digitálnej podobe. Územný plán sa bude chrániť podpísaný v analogovej a digitálnej podobe, a to: v Ministerstve stavebníctva, dopravy a infraštruktúry (jedno vyhotovenie), v Zhromaždení AP Vojvodiny (jedno vyhotovenie), v Pokrajinskom sekretariáte urbanizmu a ochrany životného prostredia (dve vyhotovenia), v meste Pančevo (jedno vyhotovenie), v meste Zreňanin (jedno vyhotovenie), v Obci Kovačica (jedno vyhotovenie), v Obci Alibunar (jedno vyhotovenie) a v archíve investora (dve vyhotovenia) a spracovateľa (jedno vyhotovenie).


Článok 16

Toto pokrajinské parlamentné uznesenie nadobúda účinnosť ôsmy deň po dni uverejnenia Úradným vestníkom Autonómnej pokrajiny Vojvodiny.

ZHROMAŽDENIE AUTONÓMNEJ POKRAJINY VOJVODINY

Číslo: 003276760 2024 09411 000 000 000 001 04 008
Nový Sad 6. decembra 2024

Predseda
Zhromaždenia AP Vojvodiny
Bálint Juhász v.r.

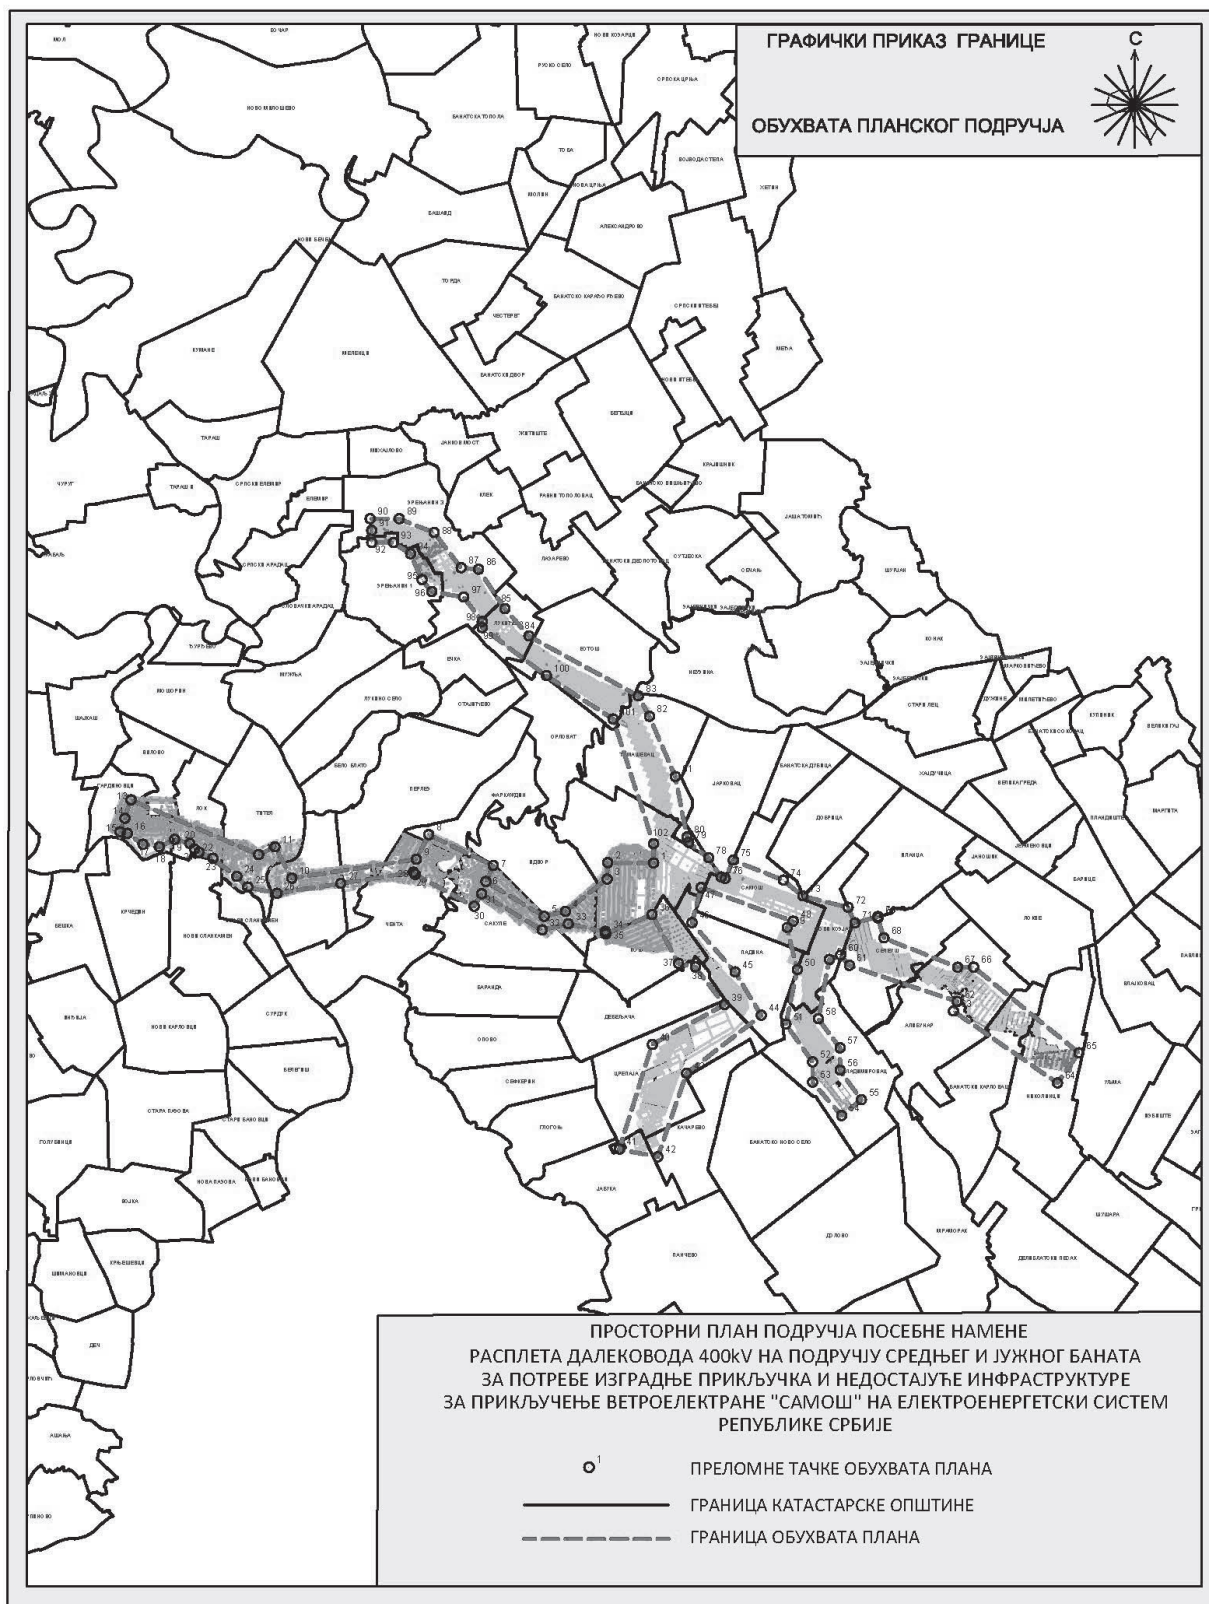

Podľa článku 9 odsek 1 a 5 Zákona o strategickom hodnotení vplyvov na životné prostredie (vestník Službení glasnik RS číslo 135/04 a 88/10), článku 39 Pokrajinského parlamentného uznesenia o pokrajinskej správe (Úradný vestník APV číslo 37/2014, 54/2014 — iný predpis a 37/2016, 29/2017, 24/2019, 66/2020 a 38/2021)

Pokrajinský sekretariát urbanizmu a ochrany životného prostredia Nový Sad vyniesol

**ROZHODNUTIE O VYPRACOVANÍ STRATEGICKÉHO
HODNOTENIA VPLYVOV ÚZEMNÉHO PLÁNU OBLASTI
OSOBITNÉHO ÚČELU ÚZEMNÉHO USPORIADANIA
ZAVEDENIA PRENOSOVÉHO VEDENIA DO ROZVÁDZAČA
400 KV V OBLASTI STREDNÉHO A JUŽNÉHO BANÁTU
PRE POTREBY VÝSTAVBY PŘÍPOJKY A CHÝBAJÚCEJ
INFRAŠTRUKTÚRY PRE PŘÍPOJENIE VETERNEJ
ELEKTRÁRNE
SAMOŠ NA ELEKTROENERGETICKÝ SYSTÉM SRBSKEJ
REPUBLIKY NA ŽIVOTNÉ PROSTREDIE**

Článok 1

Začína sa s vypracovaním strategického hodnotenia vplyvov územného plánu oblasti osobitného účelu územného usporiadania zavedenia prenosového vedenia do rozvážača 400 kw v oblasti stredného a južného Banátu pre potreby výstavby prípojky a chýbajúcej infraštruktúry pre pripojenie veternej elektrárne Samoš na elektroenergetický systém Srbskej republiky na životné prostredie (ďalej: strategické hodnotenie).

Článok 2

Dôvody na vypracovanie strategického hodnotenia sú:

- zvažovanie, odhad a zisťovanie možných významných vplyvov na životné prostredie v priestore zahrnutom územným plánom;
- potreba pri plánovaní územného rozvoja oblasti zahrnutej územným plánom zväziť strategické otázky ochrany životného prostredia v súlade s kritériami z článku 6 Zákona o strategickom hodnotení vplyvov na životné prostredie, navrhnúť opatrenia, čo treba podniknúť, aby sa prípadné významné vplyvy na životné prostredie znemožnili, odstránili alebo zmenšili na minimum.

Článok 3

V rámci strategického hodnotenia sa budú rozoberať nasledujúce otázky a problémy v oblasti ochrany životného prostredia:

- význam územného plánu z aspektu ochrany životného prostredia v kontexte udržateľného rozvoja plánovanej oblasti;
- definovanie opatrení na ochranu a udržateľné užívanie prírodných hodnôt chránením oblastí a chránených krajín;
- zachovávanie kultúrneho a prírodného dedičstva v oblasti územného plánu definovaním zodpovedajúcich plánových riešení;
- vplyv jestvujúcich a plánovaných infraštruktúrnych objektov a iných utvorených hodnôt z aspektu ochrany životného prostredia na plánovej oblasti;
- uvedenie monitorovacieho systému na sledovanie stavu kvality činiteľov životného prostredia.

Okrem týchto otázok sa strategickým hodnotením zahrnú aj iné otázky, ktoré môžu mať vplyv na životné prostredie sledovanej oblasti.

Článok 4

Správa o strategickom hodnotení ako dokument, ktorým sa opisujú, hodnotia a odhadujú možné podstatné vplyvy na životné prostredie, ku ktorým môže prísť implementáciou územného plánu, a určujú opatrenia na zmenšenie negatívnych vplyvov na životné prostredie, bude obsahovať:

1. VÝCHODISKÁ STRATEGICKÉHO HODNOTENIA

- krátke zobrazenie obsahov cieľov územného plánu;
- relevantné plánovacie a iné dokumenty;

- krátka analýza a hodnotenie jestvujúceho stavu životného prostredia;
- charakteristiky životného prostredia v oblastiach, pre ktoré jestvuje možnosť, že budú vystavené značnému vplyvu;
- otázky a problémy ochrany životného prostredia prerokované v strategickom hodnotení;
- zobrazenie variantných riešení týkajúcich sa ochrany životného prostredia v územnom pláne;
- výsledky konzultácií so zainteresovanými orgánmi a organizáciami.

2. VŠEOBECNÉ A OSOBITNÉ CIELE STRATEGICKÉHO HODNOTENIA A VOĽBA INDIKÁTOROV

- všeobecné a osobitné ciele strategického hodnotenia;
- indikátory strategického hodnotenia.

3. ODHAD MOŽNÝCH VPLYVOV PLÁNOVACÍCH RIEŠENÍ NA ŽIVOTNÉ PROSTREDIE S OPISOM OPATRENÍ PLÁNOVANÝCH NA ZMENŠENIE NEGATÍVNYCH VPLYVOV

- hodnotenie vplyvov variantov riešení na životné prostredie;
- zdôvodnenie voľby najpriaznivejšieho variantu riešení;
- posúdenie vplyvov územného plánu na životné prostredie s opisom opatrení na zníženie negatívnych vplyvov na životné prostredie;
- zobrazenie spôsobu, podľa ktorého sa pri hodnotení vplyvov prihliadalo na činiteľov životného prostredia;
- hodnotenie vplyvov plánovacích riešení v porovnaní s: pravdepodobnosťou, intenzitou, zložitnosťou/reverzibilitou, časovou a priestorovou dimenziou, kumulatívnou a synergickou povahou vplyvov.

4. SMERNICE NA VYPRACOVANIE STRATEGICKÝCH HODNOTENÍ NA NIŽŠÍCH HIERARCHICKÝCH ÚROVNIACH A HODNOTENIE VPLYVOV PROJEKTOV NA ŽIVOTNÉ PROSTREDIE

5. PROGRAM SLEDOVANIA STAVU ŽIVOTNÉHO PROSTREDIA

- opis cieľov plánu;
- indikátory na sledovanie stavu životného prostredia;
- práva a povinnosti príslušných orgánov;
- postup pri prípade výskytu nečakaných negatívnych vplyvov.

6. ZOBRAZENIE POUŽITEJ METODOLÓGIE A ŤAŽKOSTÍ PRI VYPRACOVANÍ STRATEGICKÉHO HODNOTENIA

7. ZOBRAZENIE SPÔSOBU ROZHODOVANIA

8. ZÁVERY (NETECHNICKÉ RESUMÉ)

9. INÉ DÔLEŽITÉ ÚDAJE PRE STRATEGICKÝ ODHAD

10. LITERATÚRU

Článok 5

Vypracovanie strategického hodnotenia a správy o strategickom hodnotení vplyvov územného plánu na životné prostredie bude sprevádzať dynamiku vypracovania predbežného návrhu územného plánu.

Článok 6

Účasť zainteresovaných orgánov a organizácií a verejnosti v postupe vypracovania a rozoberania správy o strategickom hodnotení vplyvov zabezpečuje Pokrajinský sekretariát urbanizmu a ochrany životného prostredia Nový Sad.

Zverejnenie správy o strategickom hodnotení vplyvov na verejné nahliadnutie vykonáva a zabezpečuje Pokrajinský sekretariát urbanizmu a ochrany životného prostredia Nový Sad, súčasne so zverejnením predbežného návrhu územného plánu na verejné nahliadnutie s údajmi

o čase a mieste zverejnenia na verejné nahliadnutie, spôsob, akým môžu zainteresované právnické a fyzické osoby uplatniť pripomienky, o čase a mieste verejného prerokovania, ako aj ďalšie informácie, ktoré sú dôležité pre verejné nahliadnutie.

Článok 7

Prostriedky na vypracovanie správy o strategickom hodnotení vplyvov

Začína sa s vypracovaním územného plánu oblasti osobitného účelu priestorového usporiadania zavedenia prenosového vedenia do rozvážača 400 kV v oblasti stredného a južného Banátu pre potreby výstavby prípojky a chýbajúcej infraštruktúry pre pripojenie veternej elektrárne Samoš na elektroenergetický systém Srbskej republiky na životné prostredie zabezpečuje Obchodná spoločnosť AAEC ENERGY CONSULTING, s. r. o., NOVÝ SAD so sídlom v Novom Sade, Ulica Lukijana Mušického č..

Článok 8

Toto rozhodnutie sa zverejňuje Úradným vestníkom Autonómnej pokrajiny Vojvodiny.

Číslo: 002005602 2024 09415 001 001 000 001

Dátum: 24. 06. 2024

Pokrajinský tajomník
Nemanja Erceg v. r.

1161

Podľa článku 31 alinea 2 a 5 a v súvislosti s článkom 27 bod 1 Štatutu Autonómnej pokrajiny Vojvodiny (Úradný vestník APV číslo 20/14) a článku 35 odsek 2 Zákona o plánovaní a výstavbe (vestník Službeni glasnik RS č. 72/2009, 81/2009 – oprava, 64/2010 – uznesenie ÚS, 24/2011, 121/2012, 42/2013 – uznesenie ÚS, 50/2013 – uznesenie ÚS, 98/2013 – uznesenie ÚS, 132/2014, 145/2014, 83/2018, 31/2019, 37/2019 – i. zákon, 9/2020, 52/2021 a 62/2023)

Zhromaždenie Autonómnej pokrajiny Vojvodiny na zasadnutí 6. decembra 2024 prijalo

POKRAJINSKÉ PARLAMENTNÉ UZNESENIE O VYNESENÍ ÚZEMNÉHO PLÁNU OBLASTI OSOBITNÉHO ÚČELU HRÁDZA NA TISE

Článok 1

Pristupuje sa k vypracovaniu Územného plánu oblasti osobitného účelu hrádza na Tise (ďalej: územný plán), ktorý je vytlačený s týmto uznesením a je jeho neoddeliteľnou súčasťou.

Článok 2

Územný plán rozpracúva zásady územnej úpravy, určuje ciele územného rozvoja, organizáciu, ochranu, využitie a účel územia, ako aj ďalšie prvky významné pre oblasť v rámci územného plánu.

Článok 3

Územný plán obsahuje textovú a grafickú časť.

Grafická časť obsahuje:

- Prehľadná mapa v mierke 1:50000;
- Referenčná mapa číslo 1 – Osobitný účel územia v mierke 1:5000;
- Referenčná mapa číslo 2 – Infraštruktúrne systémy, prírodné zdroje, ochrana životného prostredia, prírodných a kultúrnych hodnôt v mierke 1:5000;
- Referenčná mapa číslo 3 – Mapa implementácie v mierke 1:5000;

- Tematická mapa číslo 1 – Podrobné rozpracovania územného plánu – Regulačný plán v mierke 1:2500,
- Tematická mapa číslo 2 – Podrobné rozpracovania územného plánu – Synchronný plán v mierke 1:2500.

Súbor územného plánu, ktorý pozostáva z textovej časti a grafickej časti z odseku 2 tohto článku, je vyhotovený v siedmich (7) identických kópiách, ktoré sú overené oprávnenou osobou orgánu, ktorý vy-
náša plánovací dokument.

Článok 4

Súčasťou Územného plánu je Správa o strategickom odhade vplyvov Územného plánu oblasti osobitného účelu hrádza na Tise na životné prostredie (ďalej: Správa o strategickom odhade vplyvov Územného plánu na životné prostredie).

Správa o strategickom odhade vplyvov na životné prostredie z odseku 1 skladá sa z textovej časti a grafiky.

Správa o strategickom hodnotení vplyvov územného plánu na životné prostredie z odseku 2 tohto článku je vyhotovená v siedmich (7) identických kópiách, ktoré svojim podpisom overuje oprávnená osoba orgánu, ktorý vynáša plánovaný dokument.

Článok 5

Súbor územného plánu uvedeného v článku 3 odsek 3 tohto uznesenia, v ktorom grafická časť obsahuje mapy uvedené v odseku 2 tohto istého článku a Správa o strategickom hodnotení vplyvov územného plánu na životné prostredie z článku 4 tohto uznesenia, sa natrvalo uchovávajú v Zhromaždení Autonómnej pokrajiny Vojvodiny (jedna kópia), Pokrajinskom sekretariáte urbanizmu a ochrany životného prostredia (dve kópie), Ministerstve stavebníctva, dopravy a infraštruktúry (jedna kópia), v obci Bečej (jedna kópia), obci Novi Bečej (jedna kópia) a vo VP Ústav urbanizmu Vojvodiny Nový Sad (jedna kópia).

Dokumentačný základ, na ktorom je založený územný plán, je uchovávaný v Pokrajinskom sekretariáte urbanizmu a ochrany životného prostredia.

Článok 6

Počas platnosti je územný plán prístupný verejnosti na nahliadnutie v Pokrajinskom sekretariáte urbanizmu a ochrany životného prostredia.

Článok 7

Územné plány jednotiek lokálnej samosprávy, urbanistické plány a dokumenty na realizáciu územného plánu – urbanistické projekty budú vypracované alebo budú harmonizované s ustanoveniami tohto uznesenia spôsobom, ktorý definuje územný plán.

Plány a rozvojové programy prijaté podľa osobitných predpisov, ako aj iných nariadení a normatívnych aktov, sa zosúladiť s ustanoveniami tohto uznesenia do jedného roka odo dňa nadobudnutia jeho účinnosti.

Územné plány jednotiek lokálnych samospráv, urbanistické plány a projekty, ako aj rozvojové plány a programy vynesené do dňa nadobudnutia účinnosti tohto uznesenia sa budú uplatňovať v častiach, ktoré nie sú v rozpore s týmto uznesením.

Článok 8

Textová časť územného plánu sa uverejní Úradným vestníkom Autonómnej pokrajiny Vojvodiny.

Územný plán je zverejnený v plnom rozsahu v elektronickej podobe a je dostupný na webovej stránke Pokrajinského sekretariátu urbanizmu a ochrany životného prostredia a Zhromaždenia Autonómnej pokrajiny Vojvodiny ako orgánu zodpovedného za prijatie plánovacieho dokumentu.

Článok 9

Toto pokrajinské parlamentné uznesenie nadobúda účinnosť ôsmy deň po dni uverejnenia Úradným vestníkom Autonómnej pokrajiny Vojvodiny.

ZHROMAŽDENIE AUTONÓMNEJ POKRAJINY VOJVODINY

Číslo: 003276654 2024 09411 000 000 000 001 04 021

Nový Sad 6. decembra 2024

Predseda
Zhromaždenia AP Vojvodiny
Bálint Juhász v. r.

1162

Podľa článku 31 alinea 2 a 5 a v súvislosti s článkom 27 bod 1 Štatútu Autonómnej pokrajiny Vojvodiny (Úradný vestník APV číslo 20/14) a článku 35 odsek 2 Zákona o plánovaní a výstavbe (vestník Službení glasnik RS č. 72/2009, 81/2009 – oprava, 64/2010 – uznesenie ÚS, 24/2011, 121/2012, 42/2013 – uznesenie ÚS, 50/2013 – uznesenie ÚS, 98/2013 – uznesenie ÚS, 132/2014, 145/2014, 83/2018, 31/2019, 37/2019 – i. zákon, 9/2020, 52/2021 a 62/2023)

Zhromaždenie Autonómnej pokrajiny Vojvodiny na zasadnutí 6. decembra 2024 prijalo

**POKRAJINSKÉ PARLAMENTNÉ UZNESENIE
O VYNESENÍ ÚZEMNÉHO PLÁNU OBLASTI OSOBITNÉHO
ÚČELU
OBLASTI VÝNIMIČNÝCH VLASTNOSTÍ KANJIŠKI JARAŠI**

Článok 1

Vynáša sa Územný plán oblasti osobitného účelu Krajiny s výnimočnými vlastnosťami Kanjiški jaraši (ďalej len: územný plán), ktorý je vytlačený s týmto uznesením a je jeho neoddeliteľnou súčasťou.

Článok 2

Územný plán rozpracúva zásady územnej úpravy, určuje ciele územného rozvoja, organizáciu, ochranu, využitie a účel územia, ako aj ďalšie prvky významné pre oblasť v rámci územného plánu.

Článok 3

Územný plán obsahuje textovú a grafickú časť.

Grafická časť obsahuje:

- Referenčná mapa č. 1 – Osobitný účel územia v mierke 1:25000;
- Referenčná mapa č. 2 – Infraštruktúrne systémy v mierke 1:25000;
- Referenčná mapa č. 3 – Prírodné zdroje, ochrana životného prostredia, prírodných a kultúrnych hodnôt v mierke 1:25000;
- Referenčná mapa č. 4 – Mapa uskutočnenia v mierke 1:25000.

Súbor územného plánu, ktorý pozostáva z textovej časti a grafickej časti z odseku 2 tohto článku, je vyhotovený v šiestich (6) identických kópiách, ktoré sú overené oprávnenou osobou orgánu, ktorý vynáša plánovací dokument.

Článok 4

Súčasťou Územného plánu je Správa o strategickom odhade vplyvov Územného plánu oblasti osobitného účelu Krajiny výnimočných vlastností Kanjiški jaraši na životné prostredie (ďalej: Správa o strategickom odhade vplyvov Územného plánu na životné prostredie).

Správa o strategickom odhade vplyvov na životné prostredie z odseku 1 skladá sa z textovej časti a grafiky.

Správa o strategickom hodnotení vplyvov územného plánu na životné prostredie z odseku 2 tohto článku je vyhotovená v šiestich (6)

identických kópiách, ktoré svojim podpisom overuje oprávnená osoba orgánu, ktorý vynáša plánovaný dokument.

Článok 5

Súbor územného plánu uvedeného v článku 3 odsek 3 tohto uznesenia, v ktorom grafická časť obsahuje mapy uvedené v odseku 2 tohto článku, a Správa o strategickom odhade vplyvov územného plánu na životné prostredie z článku 4 tohto uznesenia, sa natrvalo uschovávajú v Zhromaždení Autonómnej pokrajiny Vojvodiny (jedna kópia), Pokrajinskom sekretariáte urbanizmu a ochrany životného prostredia (dve kópie), Ministerstve stavebníctva, dopravy a infraštruktúry (jedna kópia), v Obci Kanjiža (jedna kópia) a vo VP Ústav urbanizmu Vojvodiny Nový Sad (jedna kópia).

Dokumentačný základ, na ktorom je založený územný plán, je uchovávaný v Pokrajinskom sekretariáte urbanizmu a ochrany životného prostredia.

Článok 6

Počas platnosti je územný plán prístupný verejnosti na nahliadnutie v Pokrajinskom sekretariáte urbanizmu a ochrany životného prostredia.

Článok 7

Územné plány jednotiek lokálnej samosprávy, urbanistické plány a dokumenty na realizáciu územného plánu – urbanistické projekty budú vypracované alebo budú harmonizované s ustanoveniami tohto uznesenia spôsobom, ktorý definuje územný plán.

Plány a rozvojové programy prijaté podľa osobitných predpisov, ako aj iných nariadení a normatívnych aktov, sa zosúladiť s ustanoveniami tohto uznesenia do jedného roka odo dňa nadobudnutia jeho účinnosti.

Územné plány jednotiek lokálnych samospráv, urbanistické plány a projekty, ako aj rozvojové plány a programy vynešené do dňa nadobudnutia účinnosti tohto uznesenia sa budú uplatňovať v častiach, ktoré nie sú v rozpore s týmto uznesením.

Článok 8

Textová časť územného plánu sa uverejní Úradným vestníkom Autonómnej pokrajiny Vojvodiny.

Územný plán je zverejnený v plnom rozsahu v elektronickej podobe a je dostupný na webových stránkach Pokrajinského sekretariátu urbanizmu a ochrany životného prostredia a Zhromaždenia Autonómnej pokrajiny Vojvodiny ako orgánu zodpovedného za prijatie plánovacieho dokumentu.

Článok 9

Toto pokrajinské parlamentné uznesenie nadobúda účinnosť ôsmy deň po dni uverejnenia Úradným vestníkom Autonómnej pokrajiny Vojvodiny.

ZHROMAŽDENIE AUTONÓMNEJ POKRAJINY VOJVODINY

Číslo: 003276699 2024 09411 000 000 000 001 04 020

Nový Sad 6. decembra 2024

Predseda
Zhromaždenia AP Vojvodiny
Bálint Juhász v. r.

1163

Podľa článku 238 ods. 1 Zákona o obchodných spoločnostiach (Úradný vestník RS č. 36/2011, 99/2011, 83/2014 – iný zákon, 5/2015, 44/2018, 95/2018, 91/2019, 109/2021), článok 31 alinea 2 Štatútu Autonómnej pokrajiny Vojvodiny (Úradný vestník APV číslo 20/2014) a článku 20 odsek 2 Pokrajinského parlamentného uznesenia o založení Rozvojovej agentúry pokrajiny Vojvodiny (Úradný vestník APV číslo 10/2017)

Zhromaždenie Autonómnej pokrajiny Vojvodiny na zasadnutí 6. decembra 2024 prijalo

**POKRAJINSKÉ PARLAMENTNÉ UZNESENIE
O ZAČIATKU VYMAZANIA ROZVOJOVEJ AGENTÚRY
VOJVODINY D. O. O. NOVÝ SAD Z REGISTRA
OBCHODNÝCH SUBJEKTOV**

Článok 1

Začatí konania vymazania Rozvojovej agentúry Vojvodiny d. o. o. Nový Sad z registra podnikateľských subjektov, zapísaný v registri obchodných subjektov Agentúry pre obchodné registre, so sídlom v Novom Sade, Stražilovská 2, IČO: 21275697, PIB: 109963253.

Článok 2

Je poverená Pokrajinskou vládou, ktorá plní funkciu Zhromaždenia Agentúry rozvoja Vojvodiny d.o.o. Nový Sad, aby po nadobudnutí právoplatnosti tohto pokrajinského parlamentného uznesenia na prvom nasledujúcom zasadnutí Pokrajinskej vlády v súlade so Zákonom o obchodných spoločnostiach začal postup výmazu z registra obchodných subjektov a vykonal ho do koniec, o ktorom po ukončení likvidácie podá správu Zhromaždeniu Autonómnej pokrajiny Vojvodiny.

Článok 3

Pokrajinská vláda, ktorá plní funkciu Zhromaždenia Agentúry rozvoja Vojvodiny d.o.o. Nový Sad prevezme povinnosť zaplatiť náklady likvidácie a odmenu pre správcu likvidácie.

Prostriedky z odseku 1 tohto článku je potrebné zabezpečiť v rozpočte Autonómnej pokrajiny Vojvodiny v rámci sekcie Pokrajinského sekretariátu regionálneho rozvoja, medziregionálnej spolupráce a lokálnej samosprávy.

Článok 4

Toto pokrajinské parlamentné uznesenie nadobúda účinnosť ôsmy deň po dni uverejnenia Úradným vestníkom Autonómnej pokrajiny Vojvodiny.

ZHROMAŽDENIE AUTONÓMNEJ POKRAJINY VOJVODINY

Číslo: 003399000 2024 09411 000 000 000 001 06 015
Nový Sad 6. decembra 2024

PREDSEDA
ZHROMAŽDENIA AP VOJVODINY
Bálint Juhász v.r.

1164

Podľa článku 31 alinea 2 a 15 Štatútu Autonómnej pokrajiny Vojvodiny (Úradný vestník APV číslo 20/2014)

Zhromaždenie Autonómnej pokrajiny Vojvodiny na zasadnutí 6. decembra 2024 prijalo

**POKRAJINSKÉ PARLAMENTNÉ UZNESENIE
O ZMENÁCH UZNESENIA POKRAJINSKÉHO
PARLAMENTNÉHO UZNESENIA O ZALOŽENÍ FONDU
EURÓPSKE ÚKONY AUTONÓMNEJ POKRAJINY
VOJVODINY**

Článok 1

V Pokrajinskom parlamentnom uznesení o založení Fondu Európske úkony Autonómnej pokrajiny Vojvodiny (Úradný vestník AP Vojvodiny č. 13/09 a 2/10) (ďalej: uznesenie) názov Uznesenia sa mení a znie takto:

„Pokrajinské parlamentné uznesenie o založení Fondu Európske úkony Autonómnej pokrajiny Vojvodiny.

Článok 1 Uznesenia sa mení a znie takto:

„Článok 1

Za účelom monitorovania, skúmania a realizácie európskych integračných procesov a budovania, rozvoja a posilňovania inštitucionálnych kapacít Autonómnej pokrajiny Vojvodina s cieľom rýchlejšieho začlenenia Srbskej republiky do hlavných európskych politických a ekonomických tokov a dosiahnutia hospodárskej, vedeckej, vzdelávacej a kultúrnej spolupráce s územnými celkami a inými formami autonómie iných štátov v rámci zahraničnej politiky Srbskej republiky, za účelom plnenia odborných a administratívnych úloh na realizáciu medziregionálnej a rozvojovej politiky autonómnej oblasti. Pokrajina Vojvodina, zriaďuje sa Fond pre európske záležitosti a rozvoj Autonómnej pokrajiny Vojvodina (v r. ďalší text: fond).“

Článok 6 Uznesenia sa mení a znie takto:

„Článok 6

Na vykonávanie činností uvedených v článku 1 tohto uznesenia fond vykonáva tieto úkony:

- 1) koordinuje činnosť pokrajinských inštitúcií v procesoch európskej integrácie, spoluprácu a koordináciu s jednotkami lokálnej samosprávy z územia AP Vojvodiny, ako aj spoluprácu s územnými spoločenstvami a inými formami autonómie iných štátov v rámci zahraničnej politiky Srbskej republiky;
- 2) realizuje činnosti súvisiace s využívaním európskych štrukturálnych a rozvojových fondov, ako aj programov technickej pomoci EÚ a iných krajín a plní administratívne a operatívne úlohy súvisiace s budúcimi strategickými projektmi a monitoruje ich realizáciu v súlade so zákonom, iné všeobecné a plánovacie akty;
- 3) vykonáva koordináciu s činnosťou orgánov a organizácií Srbskej republiky zodpovedných za európsku integráciu a spoluprácu s regiónmi iných krajín;
- 4) vyvíja aktivity na posilnenie procesu medziregionálnej spolupráce a rozvoja AP Vojvodiny a spolupracuje s inými organizáciami, inštitúciami, telesami a ustanovizňami, ktoré sa zaoberajú otázkami európskej integrácie, ako aj spoluprácu s regiónmi a inštitúciami iných krajín, ktoré sa zaoberajú problematikou európskej integrácie. aktivity, ktoré sú dôležité pre rozvoj AP Vojvodiny;
- 5) spolupracuje s vedeckými inštitúciami a vysokými školami a školskými ustanovizňami v oblastiach svojej pôsobnosti;
- 6) vykonáva publikačnú činnosť v oblasti európskej integrácie a medziregionálneho rozvoja a spolupráce s regiónmi iných krajín a na tento účel zriaďuje a riadi odbornú knižnicu a dokumentačné centrum;
- 7) organizuje a realizuje vzdelávanie prostredníctvom konania seminárov, okrúhlych stolov, fór, prednášok a pod.;
- 8) uskutočňuje presadzovanie spoločných európskych hodnôt a myšlienok prostriedkami informovania verejnosti, ako aj podporu hospodárskeho, ekonomického, prírodného a iného potenciálu AP Vojvodiny;
- 9) podieľa sa na príprave návrhov plánovacích zákonov a opatrení na vyvážený ekonomický, hospodársky a regionálny rozvoj AP Vojvodiny, sleduje a vyhodnocuje ich realizáciu, analyzuje a poskytuje údaje a informácie pre potreby iných pokrajinských úradov a organizácií;
- 10) vedie evidenciu strategických projektov v oblasti hospodárskeho, ekonomického a regionálneho rozvoja AP Vojvodiny;
- 11) koordinuje práce súvisiace s Úradom Autonómnej pokrajiny Vojvodiny v Bruseli pri Misii Srbskej republiky pri Európskej únii;
- 12) plní ďalšie povinnosti určené štatútom a všeobecnými aktmi fondu

Článok 4

V čl. 8, 9, 10, 12, 13 a 14 slová: „Vláda Autonómnej pokrajiny Vojvodiny“ nahrádzajú slovami: „Pokrajinská vláda“ v zodpovedajúcom páde.

Článok 5

Toto pokrajinské parlamentné uznesenie nadobúda účinnosť ôsmy deň po dni uverejnenia Úradným vestníkom Autonómnej pokrajiny Vojvodiny.

ZHROMAŽDENIE AUTONÓMNEJ POKRAJINY VOJVODINY

Číslo: 003399267 2024 09411 000 000 000 001 06 008

Nový Sad 6. decembra 2024

PREDSEDA
ZHROMAŽDENIA AP VOJVODINY
Bálint Juhász v. r.

Poznámka:

V tomto Úradnom vestníku APV sa neuverejňuje osobitná a oznamovacia časť v súlade s článkom 5 odsek 2 Pokrajinského parlamentného uznesenia o uverejňovaní predpisov a iných aktov (Úradný vestník APV č. 54/14 a 29/17).

O B S A H

R. číslo	Predmet	Strana	R. číslo	Predmet	Strana
VŠEOBECNÁ ČASŤ					
ZHROMAŽDENIE AUTONÓMNEJ POKRAJINY VOJVODINY					
1160.	Pokrajinské parlamentné uznesenie o vypracovaní Územného plánu účelového územia d'ial'kovodu 400 kw na území stredného a južného Banátu pre potreby výstavby prípojky a chýbajúcej infraštruktúry pre napojenie Veternej elektrárne Samoš do energetického systému Srbskej republiky	2137	1166.	Uznesenie o zmenách a doplneniach Uznesenia o voľbe predsedu a členov výborov Zhromaždenia Autonómnej pokrajiny Vojvodiny	
1161.	Pokrajinské parlamentné uznesenie o vynesení Územného plánu oblasti osobitného účelu hrádze na Tise	2142	1167.	Uznesenie o zániku funkcie člena rady Pedagogickej fakulty v Sombore	
1162.	Pokrajinské parlamentné uznesenie o vypracovaní Územného plánu oblasti osobitného účelu Krajiny výnimochných vlastností Kanjižské jaraše;	2143	1168.	Uznesenie o zániku funkcie člena Rady Technologickej fakulty v Novom Sade	
1163.	Pokrajinské parlamentné uznesenie o začatí výmazu Rozvojovej agentúry Vojvodiny s.r.o. Nový Sad z Registra obchodných subjektov	2143	1169.	Uznesenie o menovaní člena rady Technologickej fakulty v Novom Sade	
1164.	Pokrajinské parlamentné uznesenie o zmenách uznesenia pokrajinského parlamentného uznesenia o založení fondu Európske úkony Autonómnej pokrajiny Vojvodiny	2144	1170.	Uznesenie o menovaní členov rady Pedagogickej fakulty v Sombore	
OSOBITNÁ ČASŤ			1171.	Uznesenie o menovaní úradujúceho zástupcu riaditeľa Univerzitného klinického centra Vojvodiny	
ZHROMAŽDENIE AUTONÓMNEJ POKRAJINY VOJVODINY			POKRAJINSKÁ VLÁDA		
1165.	Uznesenie o zániku funkčného obdobia poslanca Zhromaždenia Autonómnej pokrajiny Vojvodiny		1172.	Rozhodnutie o uvoľnení z funkcie riaditeľa Riaditeľstva tovarových rezerv Autonómnej pokrajiny Vojvodiny	
			1173.	Rozhodnutie o uvoľnení z funkcie riaditeľa Riaditeľstva tovarových rezerv Autonómnej pokrajiny Vojvodiny	
			POKRAJINSKÝ SEKRETARIÁT VZDELÁVANIA, PREDPISOV, SPRÁVY A NÁRODNOSTNÝCH MENŠÍN – NÁRODNOSTNÝCH SPOLOČENSTIEV		
			1174.	Rozhodnutie o povolení vydavateľstvu Privredno društvo Gerundium d.o.o. Belehrad, vydať a používať preklad učebnice Chémia 4, učebnice pre štvrtý ročník gymnázia všeobecného smeru a prírodovedno-matematického smeru, ktorá je napísaná v chorvátskom jazyku	

VYHLÁSENIE STRATENÝCH DOKLADOV ZA NEPLATNÉ: 300 dinárov

Platba na účet č. 340-15329-18/smerovaná cez zberný účet 13/D.o.o. Magyar Szó Kft., Nový Sad, Vojvode Mišića č. 1

Text oznamu s potvrdením o zaplatení /vyhotovenie alebo fotokópia poukážky/ zaslať na adresu:

Úradný vestník APV, D.o.o. Magyar Szó Kft, Vojvode Mišića č. 1, Nový Sad

Vydáva: Pokrajinský sekretariát pre vzdelávania, predpisov, správy a národnostných menšín – národnostných spoločenstiev.

Zodpovedná redaktorka: Dijana Katona. Tel. 021 487 44 27.

Tlačí: D.o.o. Magyar Szó Kft, Tlačiareň FORUM, Vojvode Mišića č. 1, Nový Sad.

Telefóny: Redakcia: 064 805 5142; Služba predplatného: 021 557 304; Oznamovacie oddelenie: 021 456 832; E-mail: sl.listapv@magyarszo.rs